

Утверждена

постановлением

(наименование документа об утверждении, включая наименования

Администрации Вардгейского

органов государственной власти или органов местного

муниципального района

самоуправления, принявших решение об утверждении схемы

Новгородской области

или подписавших соглашение о перераспределении земельных участков)

от


14.04.2017.

№

630

**Схема расположения земельного участка или земельных участков
на кадастровом плане территории**

Условный номер земельного участка —		
Площадь земельного участка 923 м ²		
Обозначение характерных точек границ	Координаты, м	
	X	Y
1	2	3
1	518048.19	2294096.83
2	518041.85	2294105.94
3	518036.54	2294113.48
4	518001.14	2294095.67
5	518015.35	2294073.72
1	518048.19	2294096.83

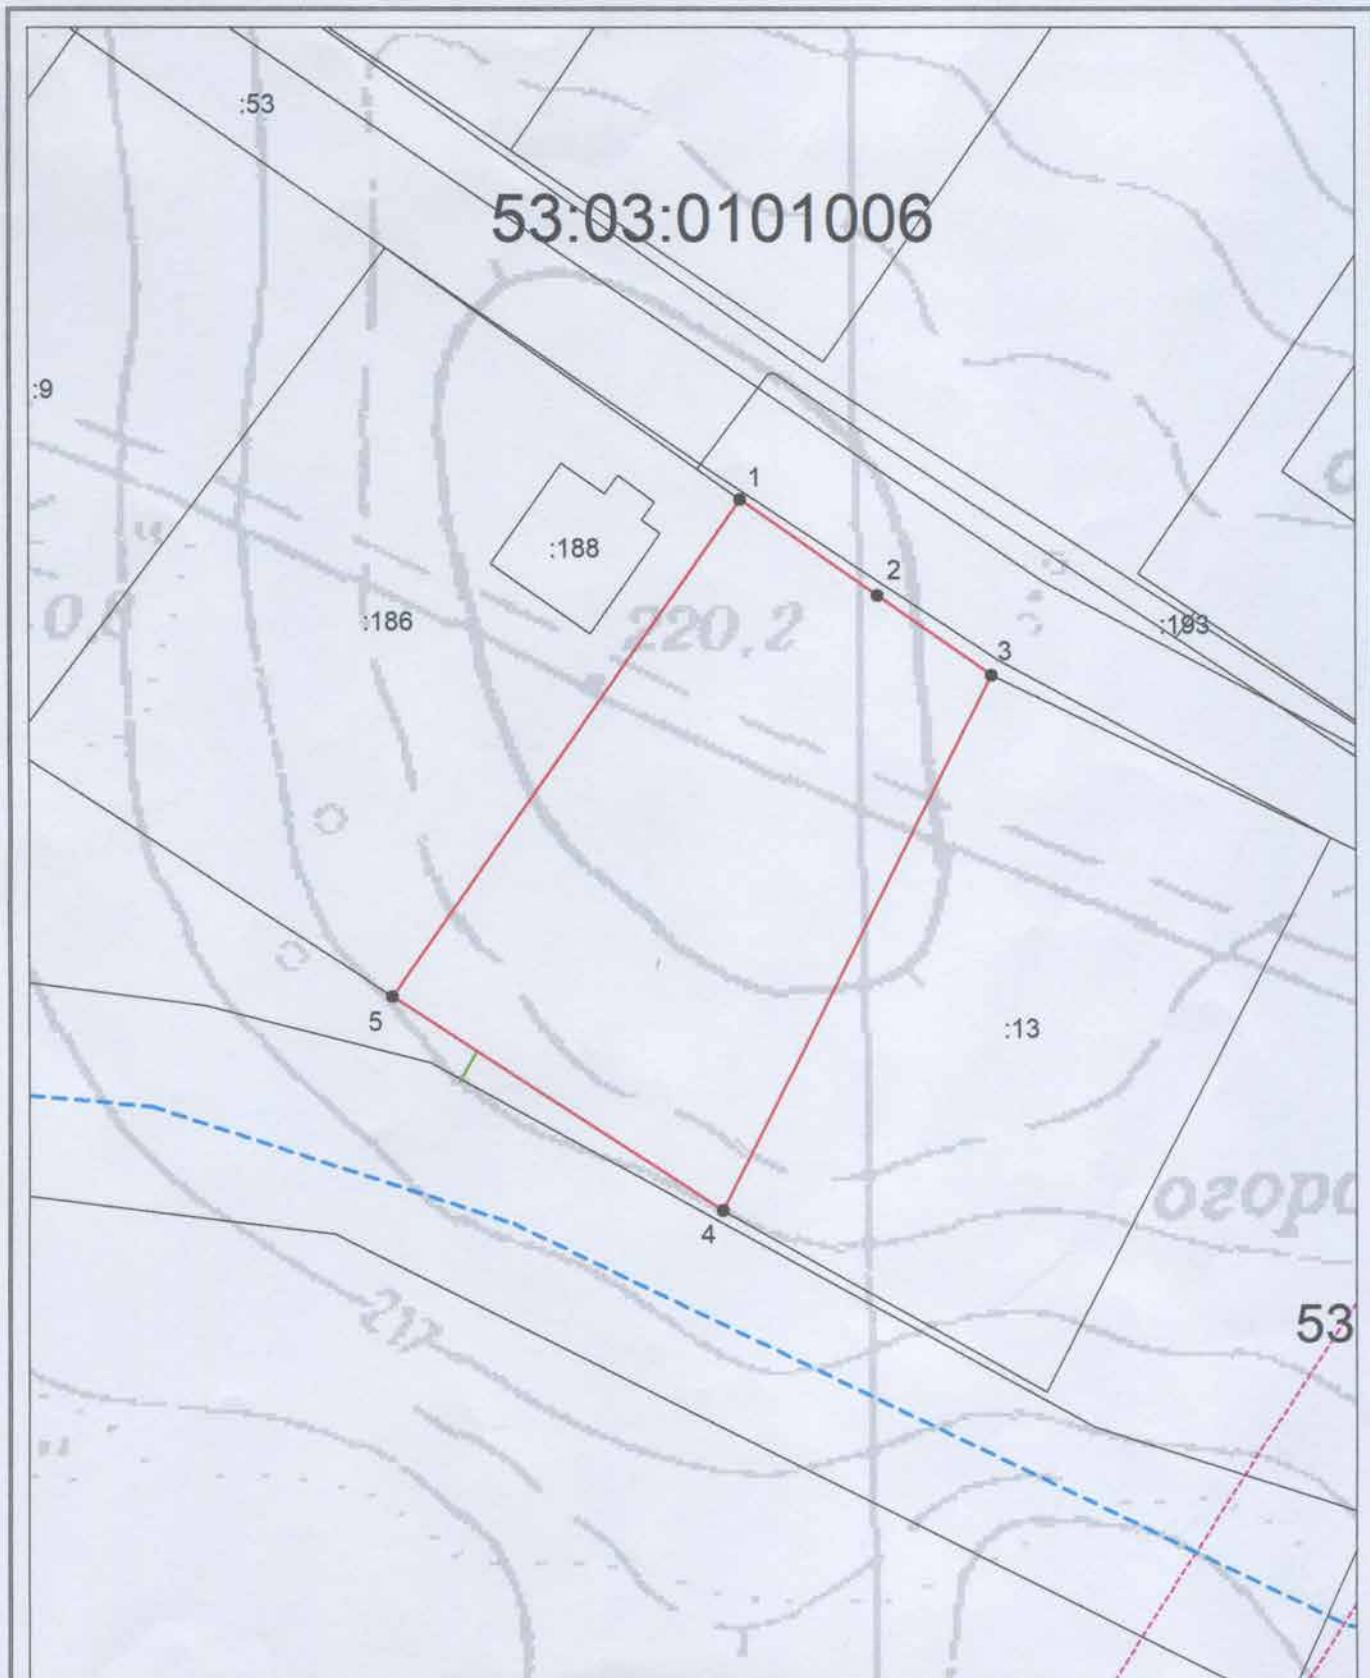

Система координат: МСК 53 (зона-2)
 Масштаб 1:500

Условные обозначения:

- | | | | |
|--|---|--|-------------------------------|
| | – граница образуемого земельного участка, | | – доступ к земельному участку |
| | – граница учтенного земельного участка, | | |
| | – граница кадастрового квартала, | | |
| | – характерная точка границы земельного участка. | | |