

Утверждена

постановлением администрации
(наименование документа об утверждении, включая наименования

Валдайского муниципального района
органов государственной власти или органов местного

самоуправления, принявших решение об утверждении схемы


или подписавших соглашение о перераспределении земельных участков)

от 21.03.2019

№ 451

**Схема расположения земельного участка или земельных участков
на кадастровом плане территории**

Условный номер земельного участка —		
Площадь земельного участка 19977 м ²		
Обозначение характерных точек границ	Координаты, м	
	X	Y
1	2	3
1	518647.78	2282030.97
2	518670.75	2282250.61
3	518628.96	2282282.55
4	518580.87	2282225.20
5	518529.11	2282189.71
6	518351.59	2282194.87
7	518364.81	2282172.51
8	518500.52	2282159.10
9	518567.19	2282148.77
10	518592.80	2282185.12
11	518600.09	2282235.56
12	518626.94	2282230.06
13	518623.37	2282192.69
14	518586.73	2282117.25
15	518613.59	2282068.38
1	518647.78	2282030.97

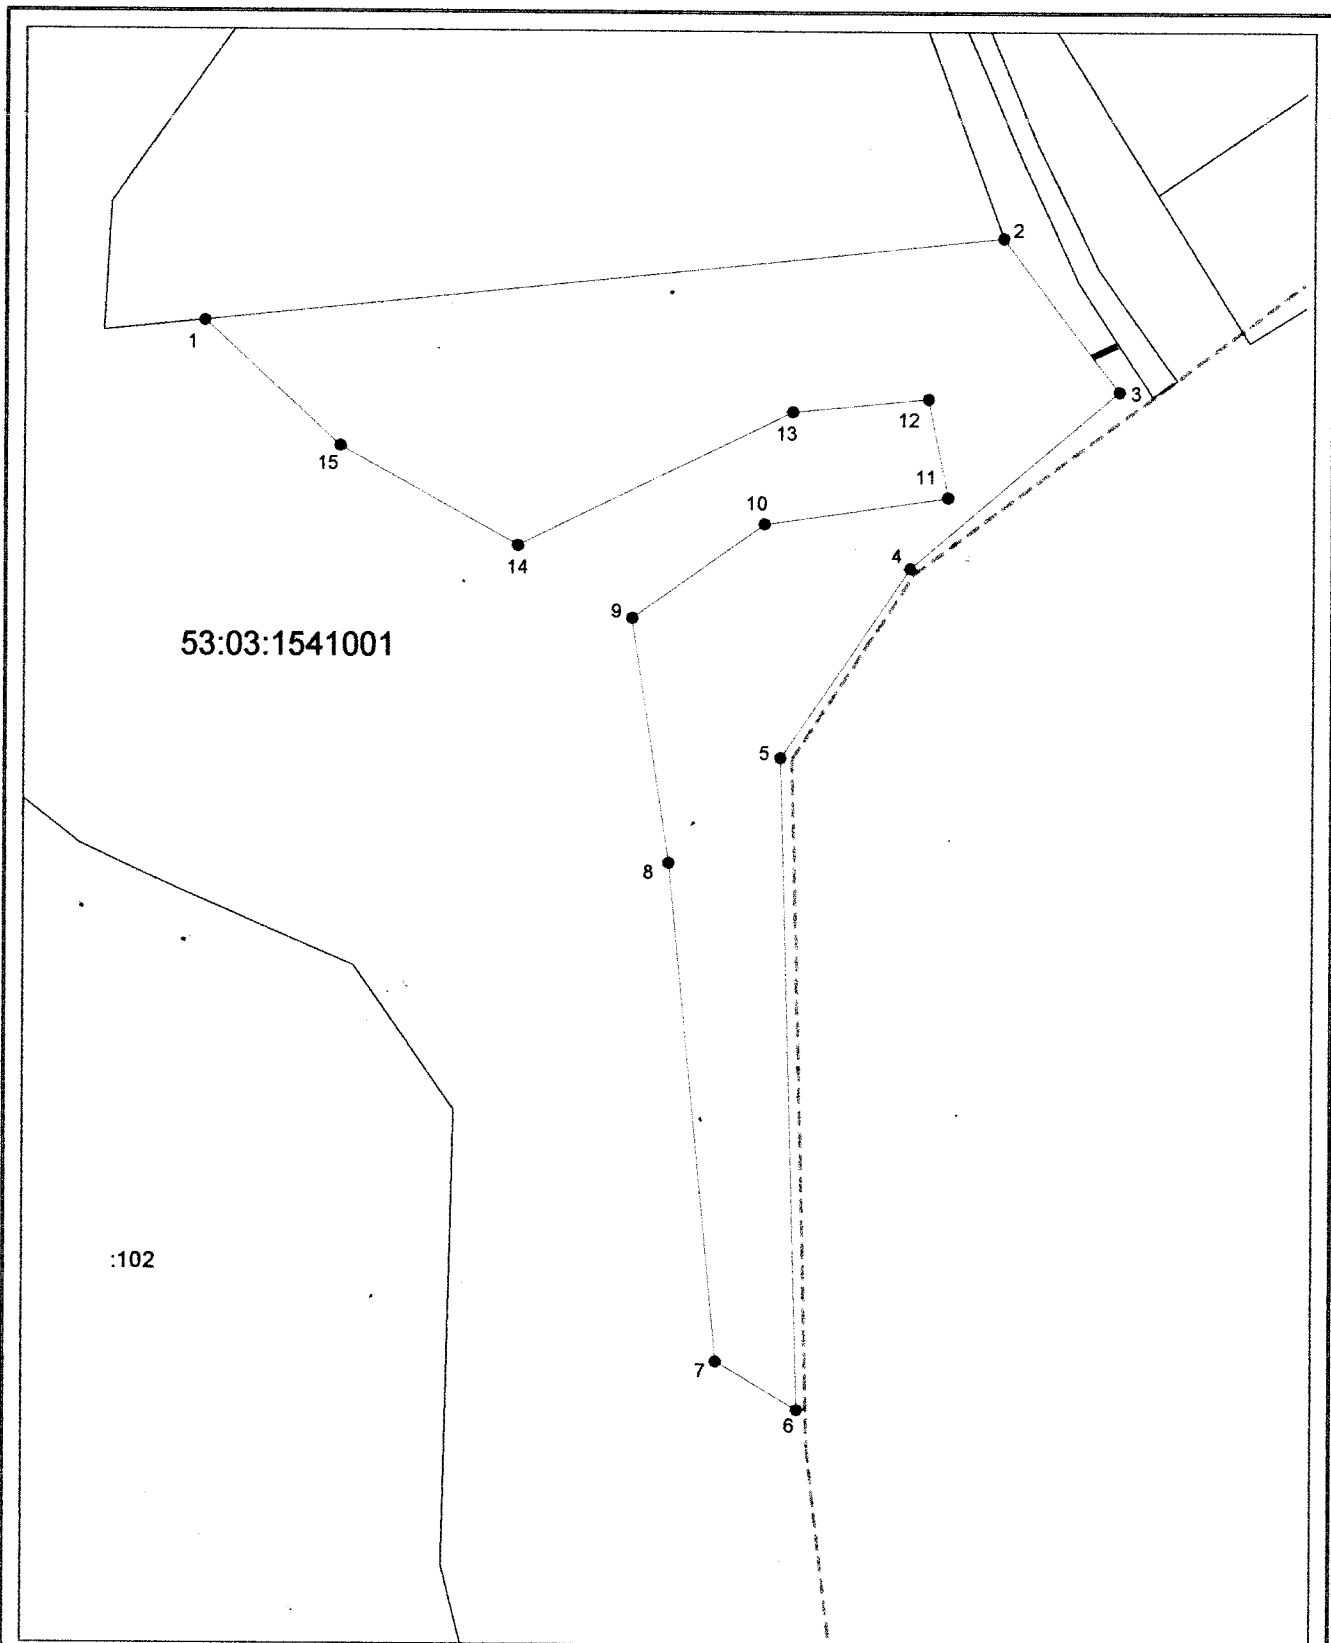

Система координат: МСК 53 (Зона-2)
 Масштаб 1:2000

Условные обозначения:

- граница образуемого земельного участка,
- граница учтенного земельного участка,
- - - граница кадастрового квартала,
- - характерная точка границы земельного участка.
- доступ к земельному участку.