

Утверждена

(наименование документа об утверждении, включая наименование

органов государственной власти или органов местного


самоуправления, принявших решение об утверждении схемы

или подписавших соглашение о перераспределении земельных участков)

от _____ № _____

Схема расположения земельного участка или земельных участков на кадастровом плане территории

Условный номер земельного участка —		
Площадь земельного участка 1488 м ²		
Обозначение характерных точек границ	Координаты, м	
	X	Y
1	2	3
1	510580.46	2295926.27
2	510558.20	2295955.56
3	510551.97	2295952.21
4	510539.65	2295968.44
5	510524.55	2295963.23
6	510543.32	2295914.82
1	510580.46	2295926.27

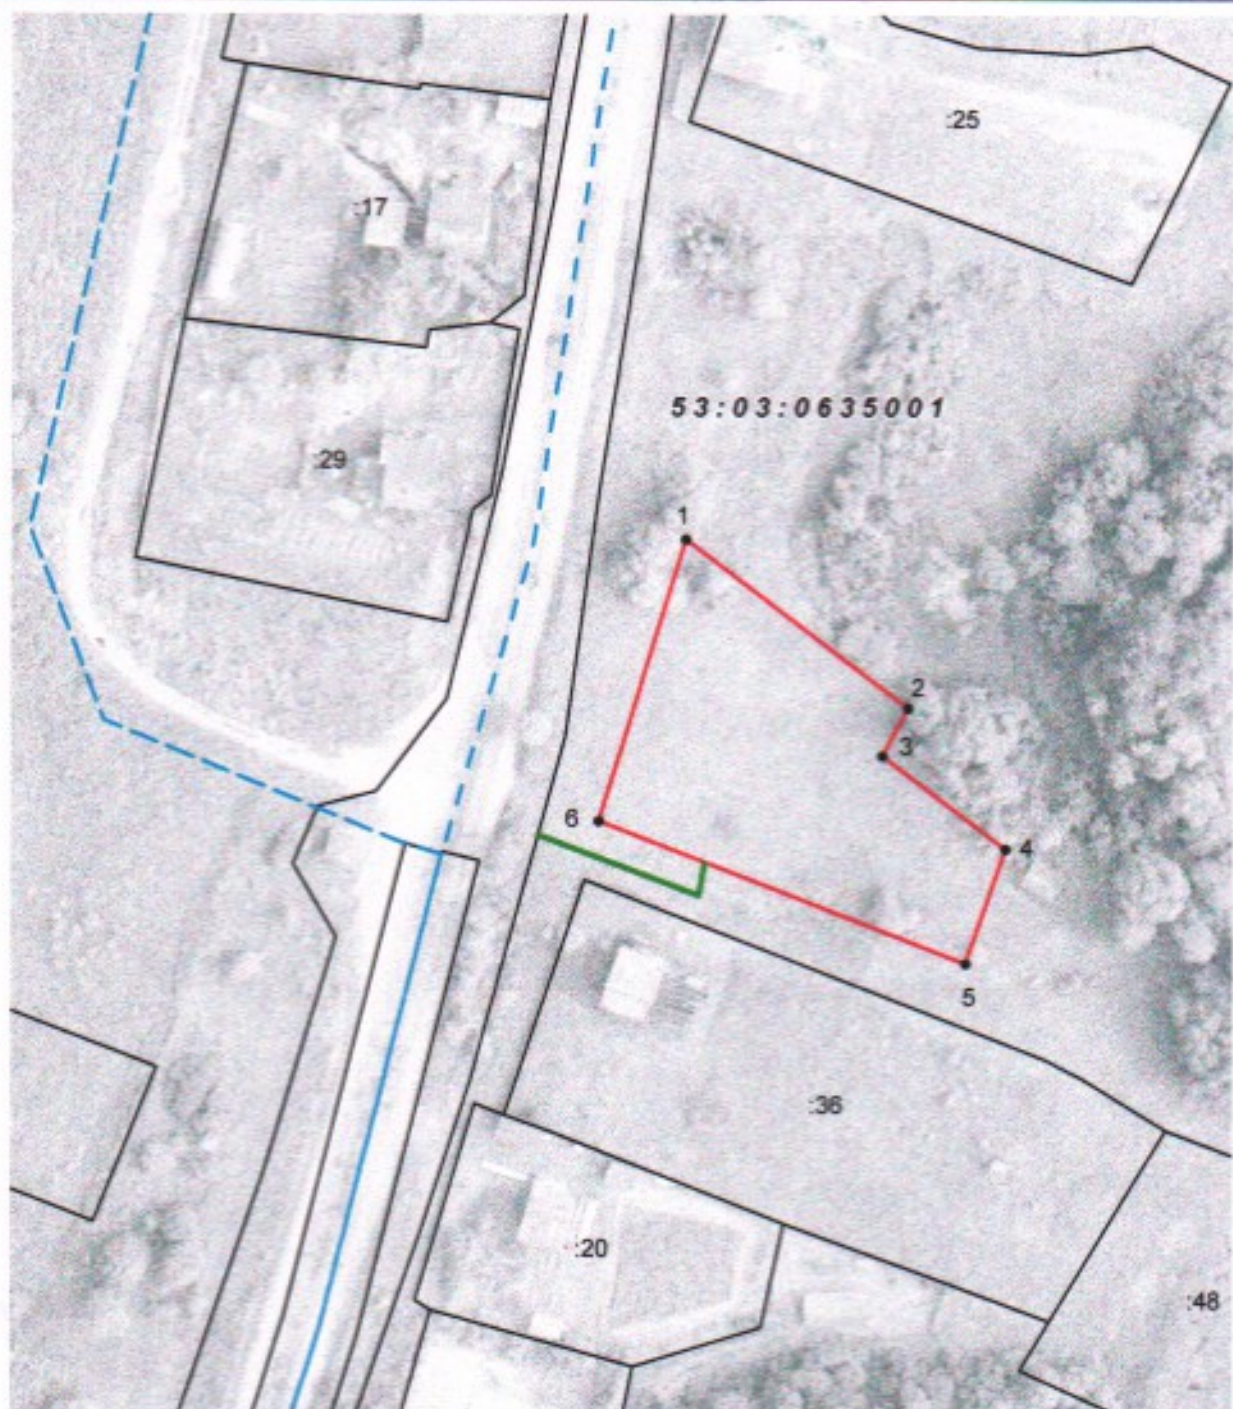

Система координат: МСК 53 (Зона-2)

Масштаб 1:1000

Условные обозначения:

- | | | | |
|---|---|--------------------------------------|-----------------------------|
| — | — граница образуемого земельного участка, | — | Доступ к земельному участку |
| — | — граница учтенного земельного участка, | | |
| - - - | — граница кадастрового квартала, | | |
| ● | — характерная точка границы земельного участка. | | |