

Утверждена
Костановским
(наименование документа об утверждении, включая наименование)

администрации
районной государственной власти или органов местного самоуправления, принявших решение об утверждении схемы


Валдайского
района

Муниципального района
(или подписанном соглашении о перераспределении земельных участков)

от **12.11.2018** № **1763**

**Схема расположения земельного участка или земельных участков
на кадастровом плане территории**

Условный номер земельного участка —			
Площадь земельного участка 1790 м ²			
Обозначение характерных точек границ	Координаты, м		
	X	Y	
1	2	3	
1	522899.89	2270664.65	
2	522871.64	2270642.79	
3	522894.59	2270622.07	
4	522942.36	2270664.98	
5	522931.33	2270681.07	
1	522899.89	2270664.65	

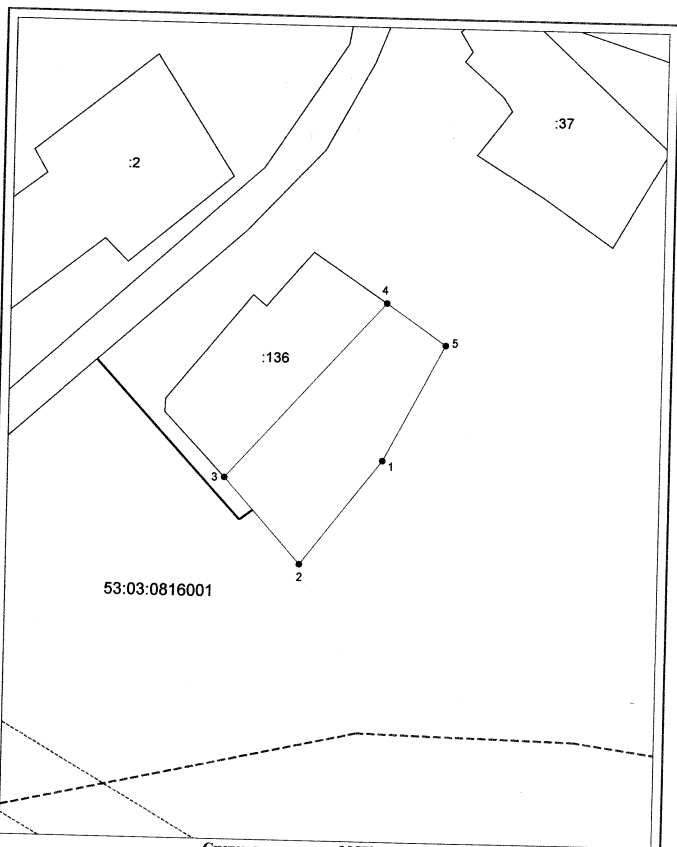

Система координат: МСК 53 (Зона-2)
 Масштаб 1:1000

Условные обозначения:

- граница образуемого земельного участка, — доступ к земельному участку
- граница учтенного земельного участка,
- - - граница кадастрового квартала,
- — характерная точка границы земельного участка.