

Утверждена

Постаков Вячеслав
(наименование документа об утверждении, включая наименование)

Администрации
орган государственной власти или орган местного


Валдайского
самоуправления (наименование решения об утверждении схемы)

Муниципального района
или (наименование решения о перераспределении земельных участков)

от 05.12.2018 № 1927

**Схема расположения земельного участка или земельных участков
на кадастровом плане территории**

Условный номер земельного участка —		
Площадь земельного участка 1368 м ²		
Обозначение характерных точек границ	Координаты, м	
	X	Y
1	2	3
1	517875.67	2294884.09
2	517894.16	2294909.10
3	517852.31	2294932.77
4	517837.28	2294910.48

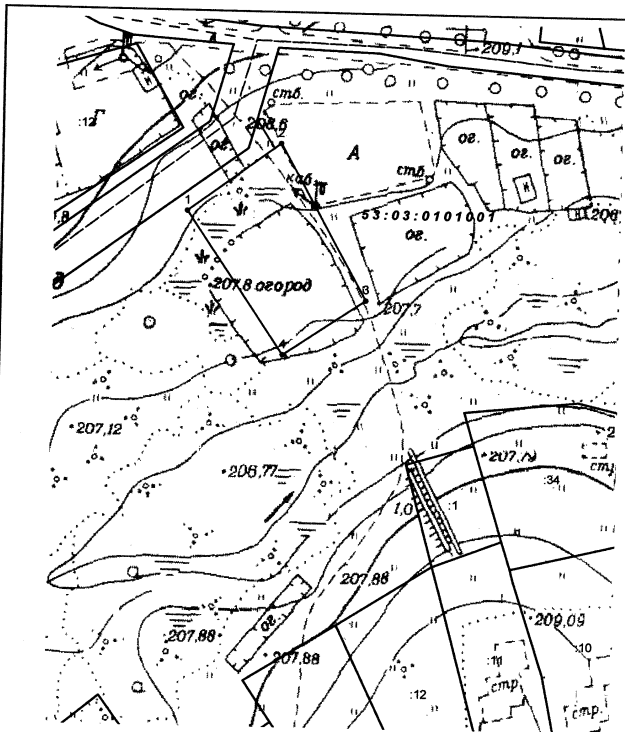

Система координат: МСК 53 (Зона-2)

Масштаб 1:1000

Условные обозначения:

- — — — — граница образуемого земельного участка,
- — — — — граница учтенного земельного участка,
- - - - - граница кадастрового квартала,
- — — — — — характерная точка границы земельного участка.
- — — — — доступ к земельному участку