

Утверждена
 постановлением Администрации
 (наименование документа об утверждении, включая наименование)

Валдайского муниципального района
 органов государственной власти или органов местного


самоуправления, принявших решение об утверждении схемы

или подписавших соглашение о перераспределении земельных

от 11.12.2018 № 1987

**Схема расположения земельного участка или земельных участков на
 кадастровом плане территории**

Условный номер земельного участка —			
Площадь земельного участка 485 м ²			
Обозначение характерных точек границ	Координаты, м		
	X	Y	
1	2	3	
1	520973.52	2293139.39	
2	520979.91	2293150.43	
3	520949.17	2293168.32	
4	520942.26	2293156.40	
5	520964.77	2293143.02	
6	520965.28	2293143.96	
1	520973.52	2293139.39	

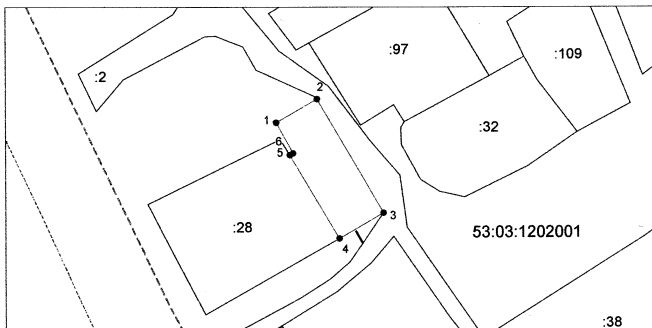

Система координат: МСК 53 (Зона-2)
 Масштаб 1:1000

Условные обозначения:

- граница образуемого земельного участка, — доступ к земельному участку
- граница учтенного земельного участка,
- - - граница кадастрового квартала,
- — характерная точка границы земельного участка.