


Утверждена  
постановлением администрации  
(наименование документа об утверждении, включая  
Валдайского муниципального района  
наименования органов государственной власти или  
Новгородской области  
органов местного самоуправления, принявших

решение об утверждении схемы или подписавших  
соглашение о перераспределении земельных  
участков)

от 13.11.2015 N 1705

**Схема расположения земельного участка  
на кадастровом плане территории**

Условный номер земельного участка _____		
Площадь земельного участка 751 м2		
Обозначение характерных точек границ	Координаты, м	
	X	Y
1	2	3
1	518169	2296343
2	518166	2296368
3	518138	2296351
4	518138	2296340
5	518163	2296394
6	518162	2296406
7	518153	2296405
8	518154	2296393
9	518141	2296392
10	518141	2296405
11	518135	2296404
12	518135	2296392

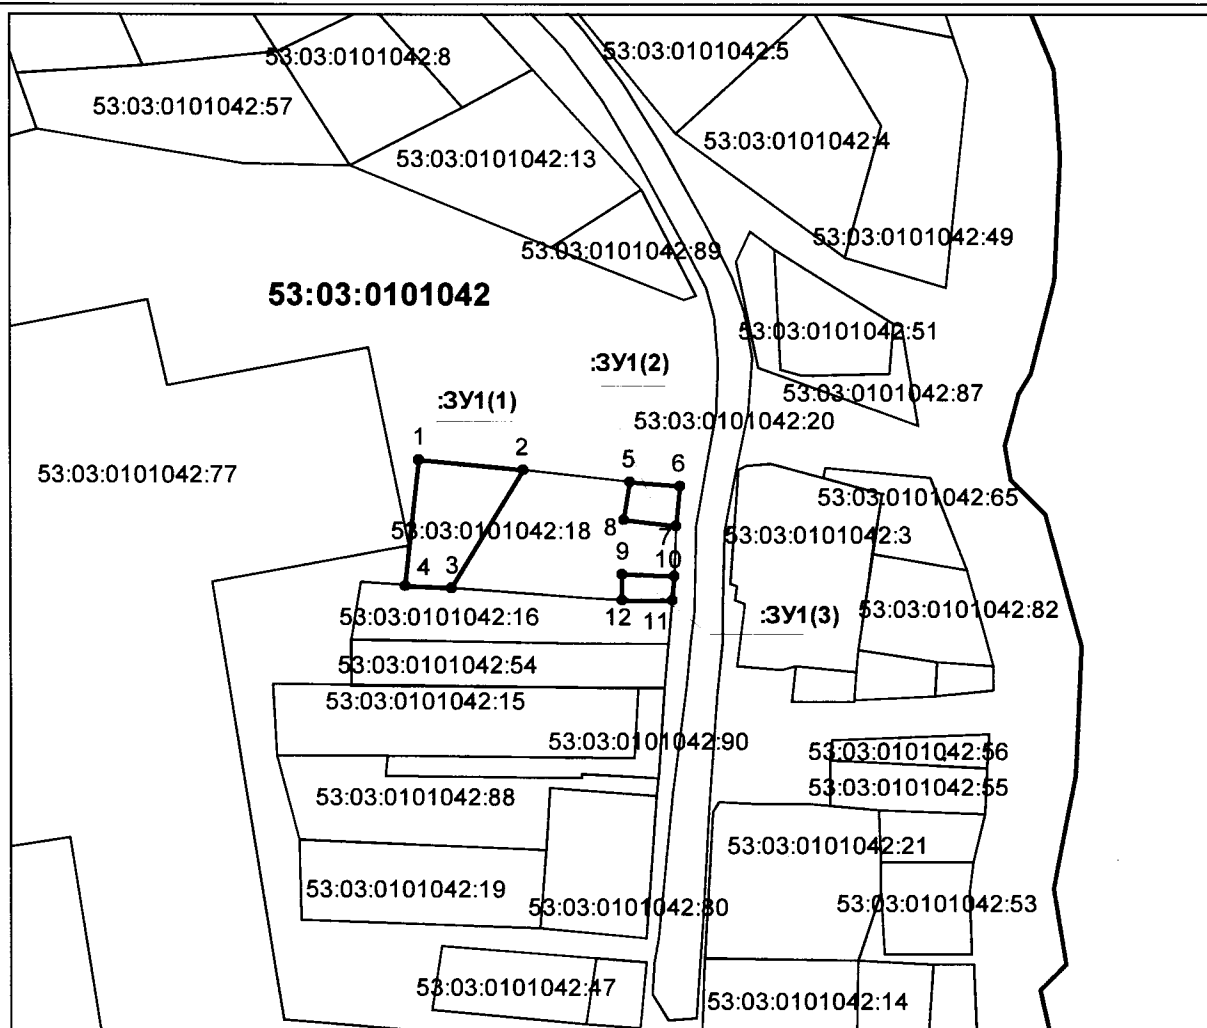

Масштаб 1: 2000

Условные обозначения: — образующий земельный участок