

Утверждена

наименованием

(наименование документа об утверждении, включая наименование)

администрации

органов государственной власти или органов местного

самоуправления

принимающих решение об утверждении схем

муниципального района


или органов, осуществляющих регистрацию земельных участков)

от 11.03.2020

№ 352

**Схема расположения земельного участка или земельных участков
на кадастровом плане территории**

Условный номер земельного участка —		
Площадь земельного участка 1500 м ²		
Обозначение характерных точек границ	Координаты, м	
	X	Y
1	2	3
1	521997.25	2296226.46
2	521980.98	2296277.28
3	521954.13	2296268.96
4	521970.40	2296218.14
1	521997.25	2296226.46

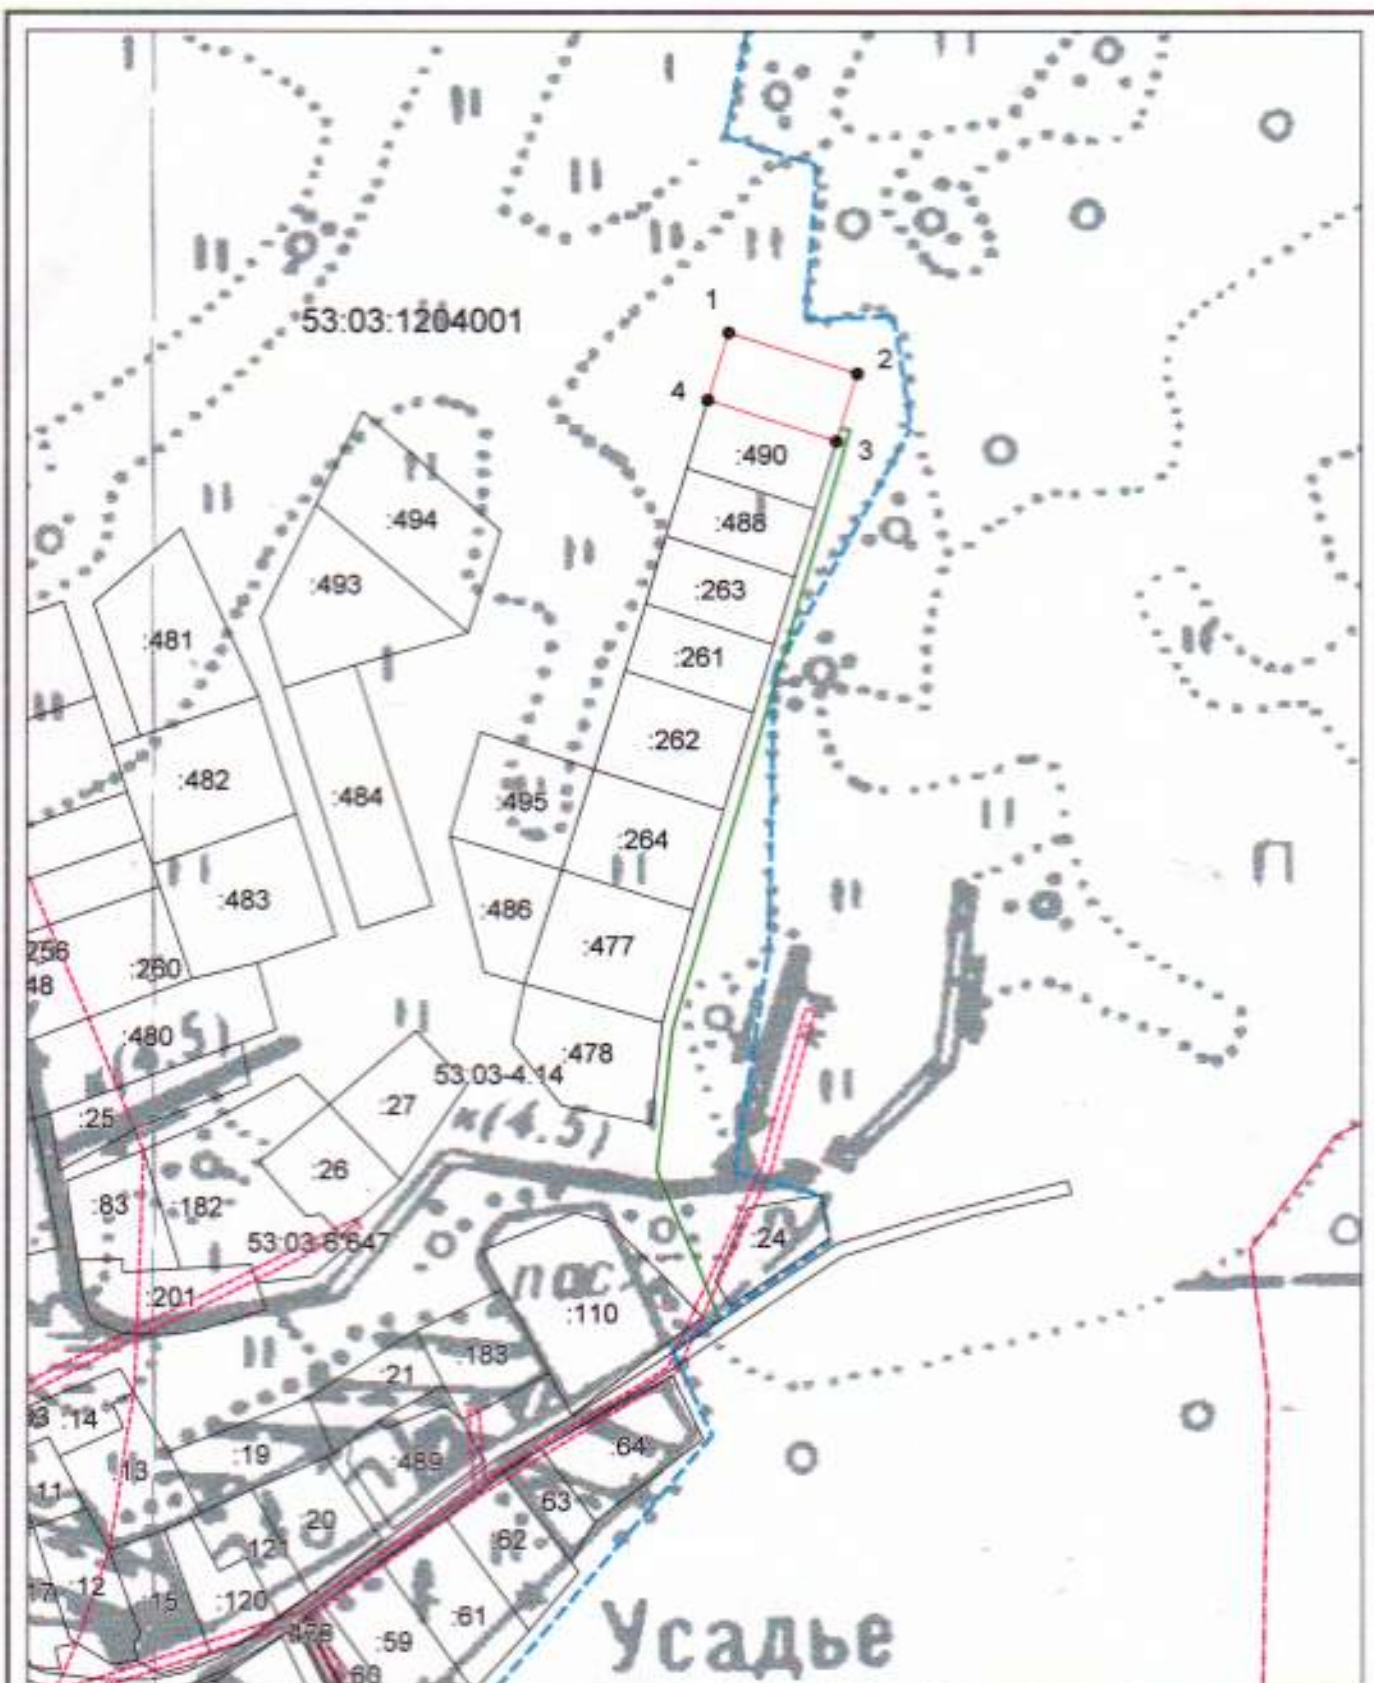

Система координат: МСК 53 (Зона-2)
Масштаб 1:3000

Условные обозначения:

- граница образуемого земельного участка, — доступ к земельному участку
— граница учтенного земельного участка,
— граница кадастрового квартала,
— характерная точка границы земельного участка.