

Утверждена

постановлением

(наименование документа об утверждении, включая наименование)

администрации

органов государственной власти или органов местного

Валдайского

самоуправления, принявших решение об утверждении схемы


Муниципального района

или подписанием соглашения о перераспределении земельных участков)

от 16.05.2019 № 791

**Схема расположения земельного участка или земельных участков
на кадастровом плане территории**

Условный номер земельного участка —		
Площадь земельного участка 533 м ²		
Обозначение характерных точек границ	Координаты, м	
	X	Y
1	2	3
1	521327.14	2299200.50
2	521327.40	2299207.71
3	521319.74	2299215.70
4	521293.40	2299224.41
5	521287.50	2299208.68
1	521327.14	2299200.50

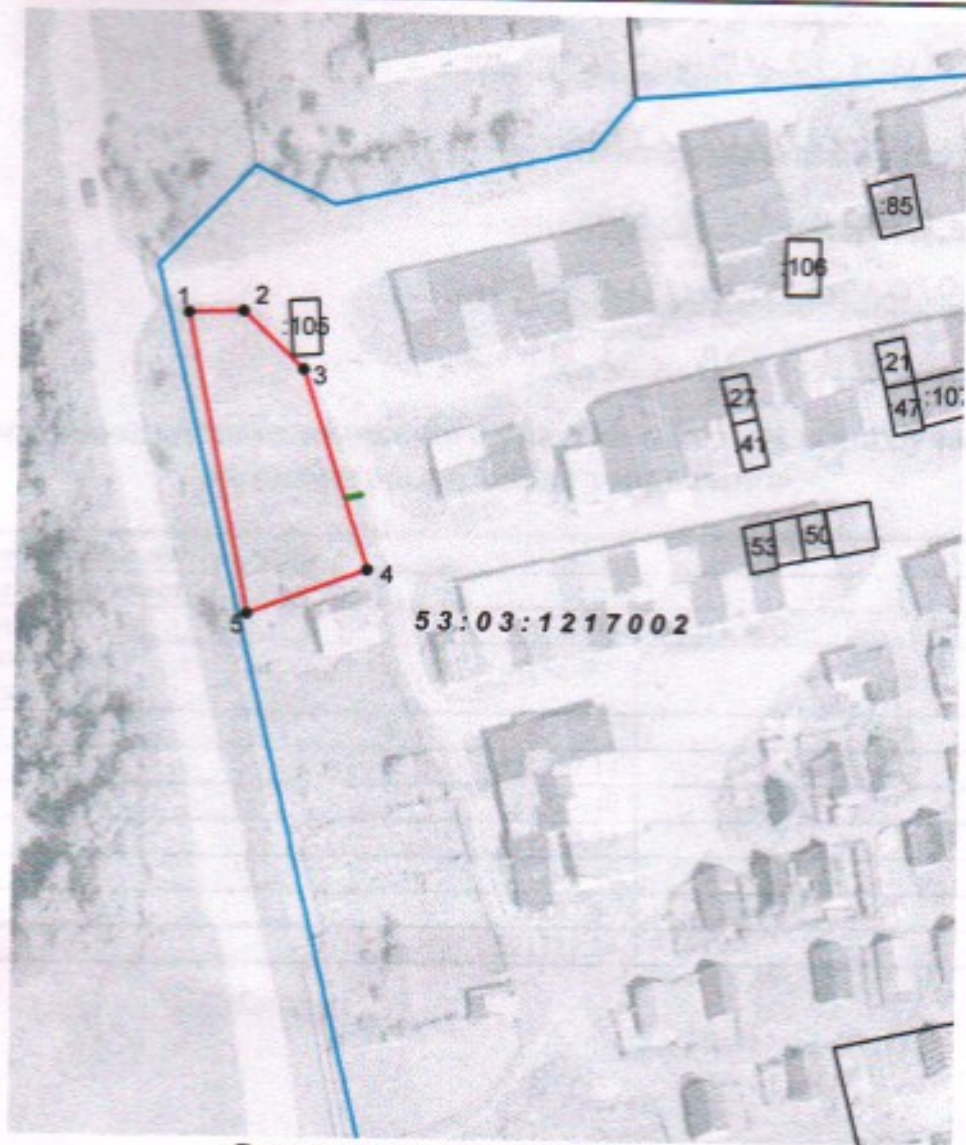

Система координат: МСК 53 (Зона-2)
 Масштаб 1:1000

Условные обозначения:

- — граница образуемого земельного участка, — доступ к земельному участку
- граница учтенного земельного участка,
- граница кадастрового квартала,
- — характерная точка границы земельного участка.