


Утверждена
Постановлением
(наименование документа об утверждении, включая наименование)
администрации
органа государственной власти или органа местного
Валдайского
самоуправления, принявшего решение об утверждении схемы
Муниципального района
или подписавшего соглашение о перераспределении земельных участков)
от **21.08.2019** № **1441**

**Схема расположения земельного участка или земельных участков
на кадастровом плане территории**

Условный номер земельного участка —		
Площадь земельного участка 60230 м ²		
Обозначение характерных точек границ	Координаты, м	
	X	Y
1	2	3
1	498922.31	2260876.85
2	498918.58	2260886.52
3	498912.71	2260950.82
4	498911.87	2260960.00
5	498905.43	2261017.32
6	498896.09	2261027.59
7	498797.59	2261038.13
8	498786.32	2261023.32
9	498781.84	2260984.73
10	498775.71	2260985.43
11	498776.78	2260997.81
12	498682.27	2261089.33
13	498657.53	2261093.70
14	498652.60	2261089.83
15	498579.86	2261092.79
16	498566.40	2261078.24
17	498569.98	2260911.86
18	498574.51	2260897.83
19	498587.71	2260887.72
20	498628.41	2260875.13
21	498672.97	2260872.59
22	498677.17	2260870.10
23	498753.19	2260871.65
24	498774.14	2260976.21
25	498780.64	2260975.86
26	498762.31	2260874.98
1	498922.31	2260876.85

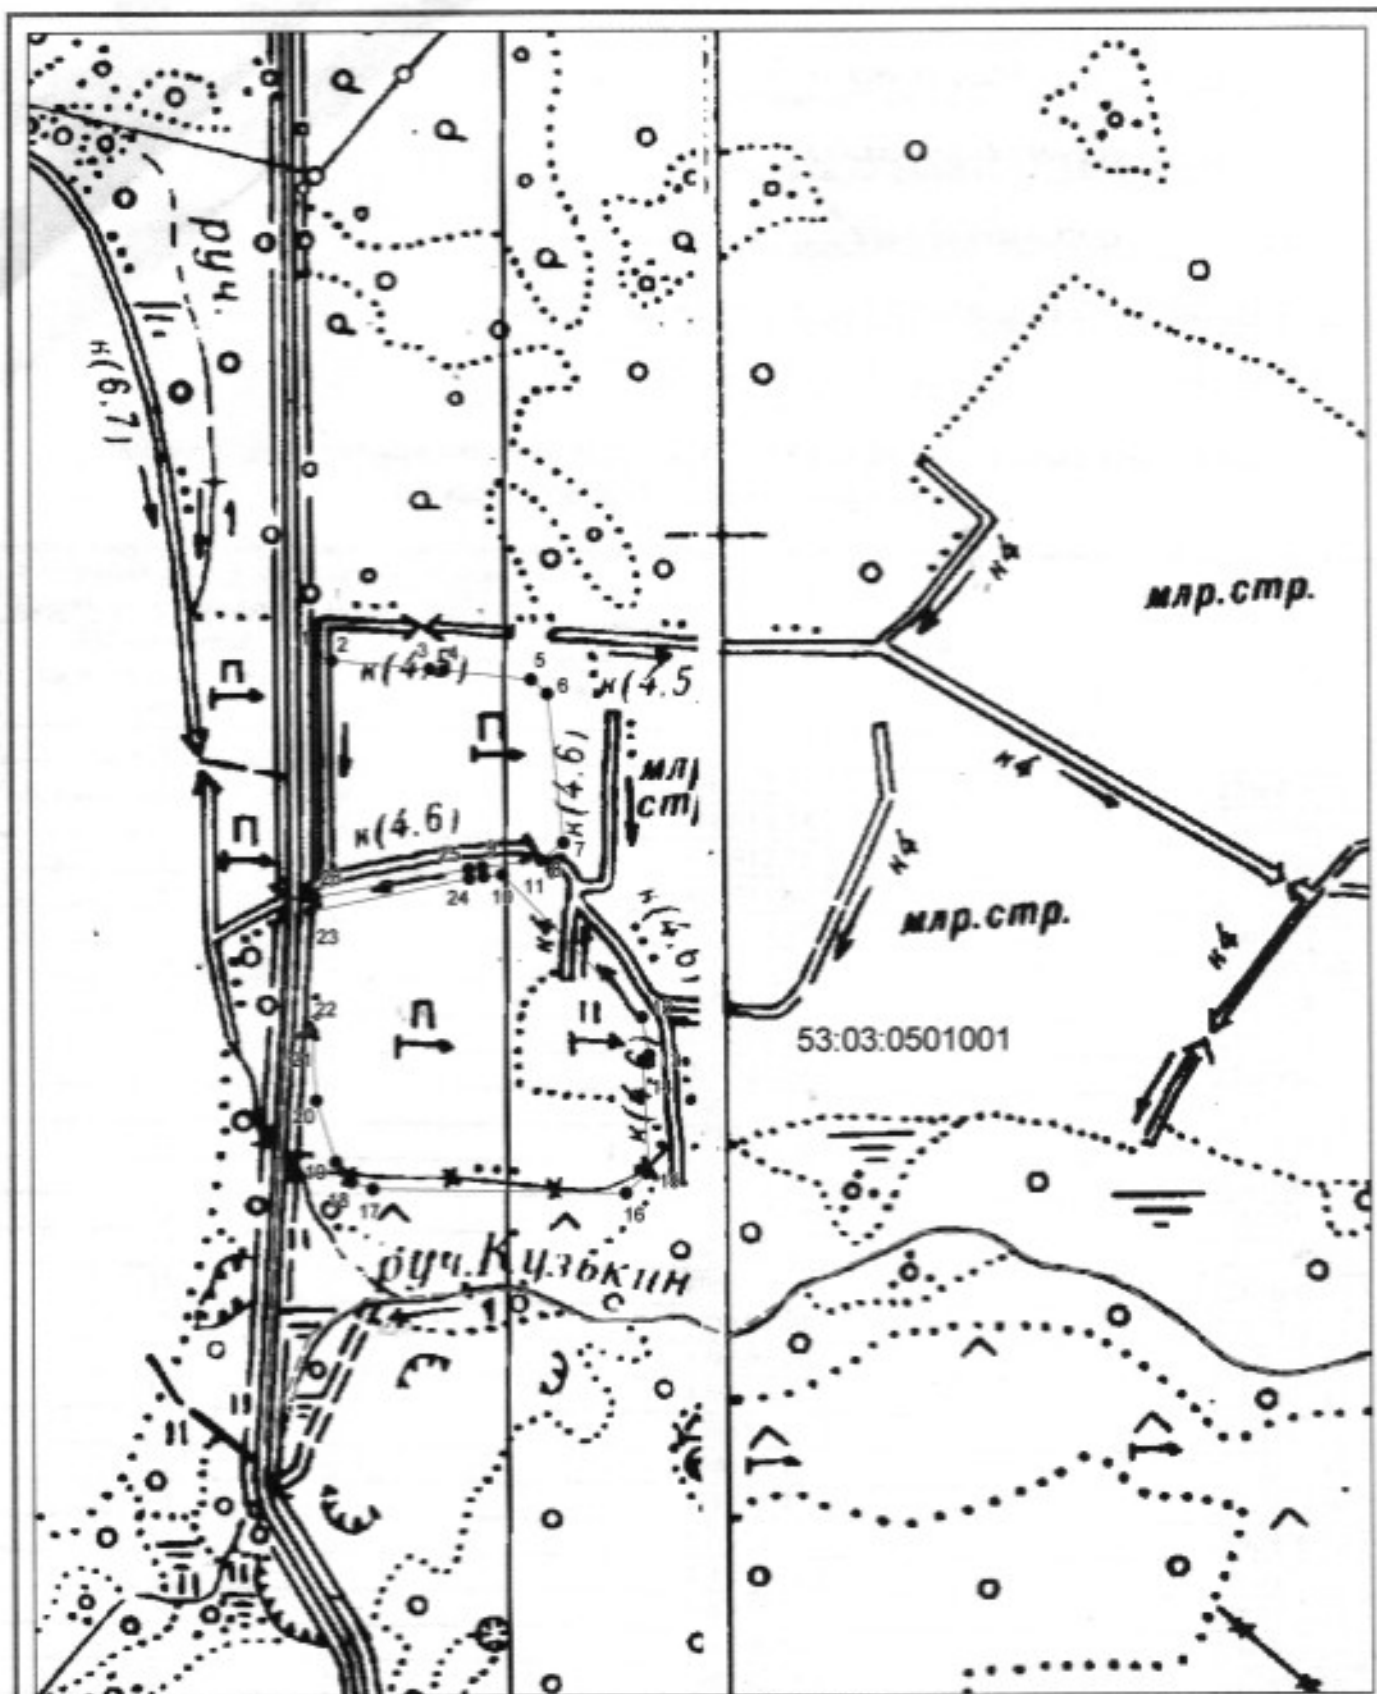

Система координат: МСК 53 (Зона-2)

Масштаб 1:5000

Условные обозначения:

- граница образуемого земельного участка,
- граница учтенного земельного участка,
- - - граница кадастрового квартала,
- — характерная точка границы земельного участка.
- доступ к земельному участку