

Утверждена
постановлением Администрации
(наименование документа об утверждении, включая наименование)
Валдайского муниципального
органов государственной власти или органов местного
района Новгородской области
самоуправления, принявших решение об утверждении схемы

или подписавших соглашение о перераспределении земельных участков)

от 29.09.2022 № 1966

**Схема расположения земельного участка или земельных участков
на кадастровом плане территории**

Условный номер земельного участка —		
Площадь земельного участка 482892 м ²		
Обозначение характерных точек границ	Координаты, м	
	X	Y
1	2	3
(1)		
1	517279.93	2287644.60
2	517292.64	2287667.21
3	517300.02	2287686.11
4	517148.43	2287820.08
5	517119.56	2287825.27
6	517076.72	2287894.26
7	516944.02	2288020.05
8	516918.10	2288033.87
9	516906.67	2288021.59
10	516909.59	2288002.05
11	516944.89	2287964.04
12	516975.95	2287944.33
13	517088.28	2287846.62
14	517105.18	2287820.27
15	517105.18	2287776.14
16	517141.14	2287735.41
17	517176.91	2287702.80
18	517192.06	2287724.30
19	517218.34	2287701.62
20	517213.49	2287670.49
21	517239.75	2287646.93
1	517279.93	2287644.60
(2)		
22	517429.10	2287711.33
23	517456.98	2287730.49
24	517456.95	2287753.07
25	517445.42	2287774.63
26	517399.36	2287787.89
27	517296.38	2287790.49
28	517232.48	2287822.24
29	517214.22	2287821.06
30	517203.77	2287811.62

1	2	3
31	517217.45	2287789.16
32	517270.25	2287789.17
33	517288.81	2287761.82
34	517356.19	2287754.79
35	517394.77	2287727.68
22	517429.10	2287711.33
(3)		
36	517395.20	2287361.47
37	517338.66	2287443.01
38	517325.72	2287426.83
39	517341.36	2287403.11
40	517331.73	2287383.71
41	517355.52	2287356.54
42	517373.10	2287350.63
36	517395.20	2287361.47
(4)		
43	517519.35	2287468.94
44	517522.96	2287485.88
45	517485.82	2287511.27
46	517458.76	2287520.90
47	517419.34	2287505.84
48	517403.83	2287486.54
49	517401.20	2287447.76
50	517405.09	2287423.33
51	517417.79	2287411.13
52	517442.27	2287444.35
53	517440.32	2287466.33
54	517444.45	2287481.71
43	517519.35	2287468.94
(5)		
55	517609.13	2287552.74
56	517638.20	2287562.90
57	517641.99	2287615.50
58	517624.18	2287649.52
59	517572.06	2287668.98
60	517546.33	2287689.19
61	517501.67	2287696.31
62	517472.17	2287709.86
63	517441.69	2287681.86
64	517439.64	2287619.98
65	517465.35	2287594.34
66	517495.74	2287594.72
67	517500.53	2287585.17
68	517488.19	2287558.85
69	517490.81	2287543.92
70	517514.27	2287523.41
71	517525.01	2287506.81
72	517567.06	2287509.75
73	517564.15	2287546.87
74	517577.84	2287557.62
55	517609.13	2287552.74
75	517497.14	2287666.98

1	2	3
76	517496.06	2287679.33
77	517481.99	2287693.52
78	517471.36	2287692.25
79	517467.36	2287671.27
80	517470.36	2287664.10
81	517485.58	2287661.42
75	517497.14	2287666.98
(6)		
82	517559.92	2287339.88
83	517572.27	2287359.21
84	517574.48	2287415.85
85	517564.72	2287436.07
86	517535.98	2287458.87
87	517460.70	2287420.60
88	517407.90	2287369.05
89	517442.08	2287289.28
90	517482.35	2287298.46
82	517559.92	2287339.88
(7)		
91	517386.37	2287211.55
92	517396.03	2287234.97
93	517409.81	2287237.75
94	517415.86	2287266.30
95	517339.43	2287292.75
96	517239.09	2287229.66
97	517206.26	2287180.21
98	517220.36	2287172.88
99	517254.72	2287221.17
100	517289.76	2287245.58
101	517311.10	2287240.96
102	517367.73	2287213.92
91	517386.37	2287211.55
(8)		
103	517694.05	2286713.85
104	517704.97	2286737.74
105	517666.86	2286805.36
106	517637.65	2286810.74
107	517623.95	2286799.02
108	517623.91	2286763.85
109	517665.73	2286703.68
103	517694.05	2286713.85
(9)		
110	517506.52	2286774.01
111	517552.45	2286835.33
112	517515.89	2286833.86
113	517481.57	2286791.03
114	517481.55	2286778.59
115	517487.30	2286769.97
116	517498.41	2286770.93
110	517506.52	2286774.01
(10)		
117	517668.98	2286419.72
118	517670.04	2286502.38

1	2	3
119	517627.58	2286637.53
120	517620.30	2286669.92
121	517600.19	2286698.53
122	517593.82	2286760.66
123	517565.03	2286767.92
124	517534.88	2286749.72
125	517527.53	2286740.30
126	517531.34	2286710.63
127	517576.34	2286686.33
128	517588.11	2286671.33
129	517589.77	2286661.81
130	517561.94	2286618.72
131	517577.22	2286567.99
132	517579.11	2286539.27
133	517592.47	2286504.04
134	517597.96	2286471.12
135	517596.30	2286461.72
136	517582.87	2286437.78
137	517584.33	2286380.51
138	517590.45	2286360.53
139	517613.51	2286337.16
117	517668.98	2286419.72
140	517578.55	2286719.74
141	517573.78	2286742.03
142	517559.44	2286751.58
143	517544.56	2286739.51
144	517546.81	2286721.97
145	517572.20	2286709.44
140	517578.55	2286719.74
(11)		
146	517748.26	2286541.37
147	517814.66	2286576.40
148	517809.11	2286594.23
149	517779.00	2286578.87
150	517751.68	2286577.55
151	517688.40	2286578.47
152	517667.43	2286571.30
153	517680.97	2286540.25
154	517716.59	2286530.83
146	517748.26	2286541.37
(12)		
155	517867.84	2286251.40
156	517959.26	2286282.96
157	517969.34	2286293.32
158	517947.61	2286335.13
159	517950.11	2286373.86
160	517920.59	2286387.38
161	517856.96	2286378.44
162	517787.66	2286356.05
163	517769.20	2286351.65
164	517750.84	2286373.02
165	517731.51	2286502.82

1	2	3
166	517714.07	2286510.60
167	517694.46	2286501.75
168	517705.14	2286362.53
169	517726.93	2286317.18
170	517755.11	2286222.10
155	517867.84	2286251.40
(13)		
171	517846.02	2286176.45
172	517839.39	2286196.16
173	517769.80	2286164.16
174	517785.64	2286137.45
171	517846.02	2286176.45
(14)		
175	518015.07	2286012.76
176	518018.00	2286041.19
177	518047.97	2286060.39
178	518041.59	2286072.66
179	518015.04	2286067.87
180	517982.93	2286121.87
181	517947.69	2286120.79
182	517910.99	2286107.52
183	517862.67	2286050.06
184	517806.81	2286011.64
185	517808.48	2285985.85
186	517833.69	2285982.97
187	517884.71	2286022.30
188	517916.14	2286013.29
189	517926.75	2285982.71
190	517946.14	2285977.14
175	518015.07	2286012.76
191	517940.77	2286043.59
192	517990.32	2286083.42
193	517981.39	2286097.04
194	517931.17	2286088.39
195	517907.96	2286065.07
196	517902.80	2286040.72
197	517918.51	2286027.50
191	517940.77	2286043.59
(15)		
198	517890.07	2286619.97
199	517881.43	2286731.62
200	517887.51	2286765.34
201	517902.05	2286803.97
202	517819.00	2286857.42
203	517752.59	2286872.03
204	517730.55	2286850.23
205	517735.31	2286826.46
206	517786.38	2286783.26
207	517812.50	2286765.11
208	517816.19	2286746.68
209	517795.29	2286705.50
210	517791.06	2286670.42

1	2	3
211	517797.43	2286641.74
212	517798.30	2286631.35
213	517855.31	2286598.77
198	517890.07	2286619.97
(16)		
214	518098.84	2286448.97
215	518054.29	2286520.43
216	518040.41	2286589.25
217	518041.85	2286648.62
218	518028.62	2286649.64
219	518015.34	2286631.16
220	518016.28	2286609.14
221	518024.88	2286591.92
222	518023.89	2286550.76
223	518046.71	2286482.69
224	518052.46	2286468.58
225	518062.60	2286455.11
226	518071.22	2286444.02
227	518083.37	2286435.87
214	518098.84	2286448.97
(17)		
228	518201.09	2286313.67
229	518153.32	2286414.81
230	518148.30	2286449.49
231	518153.48	2286488.43
232	518171.14	2286555.57
233	518187.82	2286580.42
234	518169.24	2286589.72
235	518127.35	2286593.00
236	518109.38	2286650.97
237	518089.02	2286637.71
238	518126.58	2286463.75
239	518122.96	2286430.20
240	518138.78	2286398.53
241	518147.39	2286369.82
242	518160.78	2286336.32
243	518186.61	2286305.42
228	518201.09	2286313.67
(18)		
244	518306.23	2286587.60
245	518376.07	2286637.74
246	518398.69	2286697.21
247	518417.81	2286764.53
248	518406.28	2286820.96
249	518374.57	2286809.66
250	518372.66	2286733.45
251	518372.00	2286729.77
252	518362.38	2286707.76
253	518335.54	2286686.70
254	518315.40	2286680.00
255	518292.39	2286669.46
256	518279.90	2286635.00
257	518283.80	2286609.27

1	2	3
258	518293.30	2286597.19
244	518306.23	2286587.60
(19)		
259	518613.07	2286740.09
260	518634.27	2286789.10
261	518645.38	2286823.35
262	518575.49	2286864.99
263	518566.14	2286830.44
264	518558.03	2286820.72
265	518551.31	2286807.31
266	518560.88	2286783.38
267	518554.15	2286769.97
268	518547.92	2286753.20
269	518547.65	2286724.50
270	518559.73	2286681.81
271	518603.07	2286681.89
272	518610.37	2286692.69
259	518613.07	2286740.09
(20)		
291	517334.89	2287465.11
292	517309.75	2287589.81
293	517266.00	2287580.00
294	517232.47	2287464.57
295	517216.10	2287440.17
296	517223.79	2287395.76
297	517266.76	2287402.21
298	517295.54	2287452.71
291	517334.89	2287465.11
(21)		
299	517244.78	2287613.03
300	517249.08	2287630.48
301	517222.51	2287641.52
302	517130.98	2287724.44
303	517093.43	2287776.23
304	517070.34	2287828.81
305	516998.62	2287901.19
306	516936.68	2287954.06
307	516853.18	2288022.92
308	516847.53	2288009.84
309	516868.60	2287994.08
310	517020.62	2287856.06
311	517079.30	2287783.14
312	517129.14	2287715.33
313	517140.57	2287694.88
314	517229.59	2287621.66
299	517244.78	2287613.03
(22)		
315	518177.42	2286683.72
316	518202.80	2286694.82
317	518197.03	2286707.97
318	518174.84	2286700.46
319	518145.12	2286713.79
320	518118.32	2286753.75

1	2	3
321	518119.47	2286785.36
322	518133.29	2286820.94
323	518104.48	2286834.26
324	518065.76	2286851.73
325	518045.28	2286831.56
326	518006.41	2286828.69
327	517973.63	2286886.59
328	517926.34	2286882.95
329	517834.91	2286909.06
330	517795.08	2286899.43
331	517806.66	2286878.56
332	517850.31	2286871.42
333	517917.03	2286837.96
334	517931.33	2286758.79
335	517953.05	2286739.26
336	517996.92	2286689.90
337	518084.90	2286683.25
338	518103.18	2286717.87
339	518076.51	2286779.36
340	518099.20	2286825.50
341	518116.09	2286815.65
342	518099.53	2286776.93
343	518113.15	2286727.13
344	518140.03	2286698.01
315	518177.42	2286683.72
(23)		
345	517342.92	2283803.59
346	517351.88	2283879.35
347	517347.49	2283939.86
348	517288.87	2283942.13
349	517276.79	2283824.30
350	517291.12	2283807.58
345	517342.92	2283803.59
(24)		
351	517222.37	2283871.87
352	517247.17	2283940.15
353	517162.81	2283963.89
354	517153.57	2283932.64
355	517140.01	2283920.70
356	517123.75	2283916.58
357	517111.94	2283886.01
358	517105.86	2283845.90
359	517111.82	2283832.85
360	517130.63	2283814.62
361	517133.37	2283811.74
362	517153.50	2283811.74
363	517166.58	2283824.39
364	517184.88	2283866.44
351	517222.37	2283871.87
(25)		
365	517196.04	2283968.11
366	517218.88	2284029.04
367	517218.21	2284041.75


1	2	3
368	517207.41	2284046.92
369	517203.58	2284051.05
370	517195.94	2284052.40
371	517184.60	2284057.84
372	517168.53	2284057.84
373	517160.57	2284040.80
374	517155.65	2284036.70
375	517153.18	2284024.97
376	517149.60	2283988.94
365	517196.04	2283968.11
(26)		
377	517080.09	2283880.72
378	517076.21	2283910.02
379	517048.76	2283908.28
380	517048.34	2283936.86
381	517084.07	2283942.26
382	517080.40	2283976.63
383	517016.60	2283947.15
384	516907.45	2283932.38
385	516918.41	2283850.74
386	516961.40	2283856.69
387	516998.14	2283850.23
377	517080.09	2283880.72
(27)		
388	518310.47	2286758.40
389	518321.02	2286774.92
390	518308.04	2286793.16
391	518283.65	2286783.69
392	518246.20	2286781.66
393	518201.42	2286791.10
394	518217.34	2286773.09
395	518232.17	2286763.25
396	518254.10	2286755.36
388	518310.47	2286758.40
(28)		
397	516944.97	2286145.94
398	517008.22	2286300.62
399	516987.58	2286314.59
400	516967.65	2286263.38
401	516916.43	2286203.54
402	516891.11	2286105.23
403	516898.76	2286086.09
404	516910.00	2286085.72
397	516944.97	2286145.94
(29)		
405	517346.29	2287474.63
406	517370.98	2287555.60
407	517326.03	2287591.49
405	517346.29	2287474.63
(30)		
408	515927.47	2284067.42
409	515989.79	2284164.25
410	515945.46	2284254.62

1	2	3
411	515896.76	2284297.80
412	515825.91	2284344.96
413	515837.07	2284362.47
414	515825.95	2284389.54
415	515753.49	2284360.10
416	515740.34	2284339.93
417	515714.26	2284295.13
418	515671.88	2284235.11
419	515661.37	2284210.34
420	515654.39	2284177.00
421	515666.39	2284161.87
422	515685.09	2284174.90
423	515716.76	2284255.01
424	515803.34	2284290.40
425	515818.17	2284275.50
426	515870.88	2284201.00
427	515923.19	2284208.27
428	515941.03	2284173.88
429	515929.17	2284128.77
430	515908.42	2284112.87
431	515806.59	2284141.14
432	515784.30	2284144.33
433	515741.29	2284117.27
434	515748.25	2284089.72
435	515853.16	2284070.36
436	515874.49	2284048.77
437	515892.23	2284027.37
408	515927.47	2284067.42
438	515757.94	2284326.72
439	515757.05	2284328.89
440	515754.88	2284328.02
441	515755.76	2284325.84
438	515757.94	2284326.72
(31)		
442	516273.12	2284086.88
443	516308.80	2284150.04
444	516307.43	2284168.28
445	516289.96	2284183.38
446	516279.11	2284183.63
447	516254.68	2284172.13
448	516222.19	2284128.69
449	516205.23	2284093.92
442	516273.12	2284086.88
(32)		
450	516832.27	2283928.61
451	516881.37	2283946.40
452	516880.09	2283971.67
453	516855.77	2283970.31
454	516811.61	2283959.63
455	516782.26	2283946.95
456	516678.93	2283960.48
457	516658.24	2283940.35

1	2	3
458	516711.02	2283921.78
459	516778.48	2283913.47
450	516832.27	2283928.61
(33)		
460	517018.09	2283967.17
461	517046.85	2283990.22
462	517095.37	2284000.87
463	517091.51	2284017.19
464	517046.99	2284017.48
465	516915.30	2283981.70
466	516926.67	2283966.21
460	517018.09	2283967.17
(34)		
467	518941.17	2285249.37
468	518967.95	2285305.28
469	518968.94	2285330.17
470	518945.96	2285360.81
471	518936.56	2285394.31
472	518935.46	2285432.75
473	518948.15	2285443.73
474	518957.49	2285472.46
475	518933.91	2285506.54
476	518931.51	2285487.58
477	518901.14	2285474.43
478	518889.03	2285486.55
479	518882.83	2285502.86
480	518890.64	2285519.07
481	518926.64	2285515.99
482	518910.49	2285581.29
483	518886.69	2285575.35
484	518869.70	2285567.72
485	518845.32	2285570.80
486	518815.02	2285564.41
487	518807.33	2285540.48
488	518812.06	2285492.62
489	518840.86	2285430.97
490	518862.24	2285423.84
491	518886.40	2285438.67
492	518915.99	2285421.77
493	518924.37	2285342.33
494	518900.83	2285264.12
495	518886.44	2285253.58
496	518860.84	2285257.83
497	518820.32	2285278.48
498	518791.51	2285298.89
499	518765.16	2285296.86
500	518750.95	2285270.77
501	518763.40	2285244.02
502	518790.74	2285233.58
503	518854.66	2285208.58
504	518850.76	2285180.24
505	518811.87	2285147.44
506	518796.86	2285116.33

1	2	3
507	518793.30	2285059.24
508	518807.16	2285035.60
509	518839.83	2285015.58
510	518865.66	2285027.14
511	518890.10	2285053.49
512	518885.26	2285161.51
513	518886.18	2285230.79
514	518911.58	2285246.00
467	518941.17	2285249.37
(35)		
273	521451.94	2281545.32
274	521462.44	2281550.27
275	521453.72	2281594.74
276	521372.74	2281566.74
277	521361.26	2281574.02
278	521368.91	2281605.02
279	521407.17	2281695.30
280	521426.30	2281730.51
281	521412.28	2281794.66
282	521364.96	2281701.43
283	521309.72	2281590.34
284	521294.42	2281577.61
285	521027.55	2281427.51
286	521019.06	2281401.22
287	521019.58	2281385.38
288	521109.11	2281434.36
289	521182.58	2281490.23
290	521236.13	2281478.75
273	521451.94	2281545.32

Основной лист

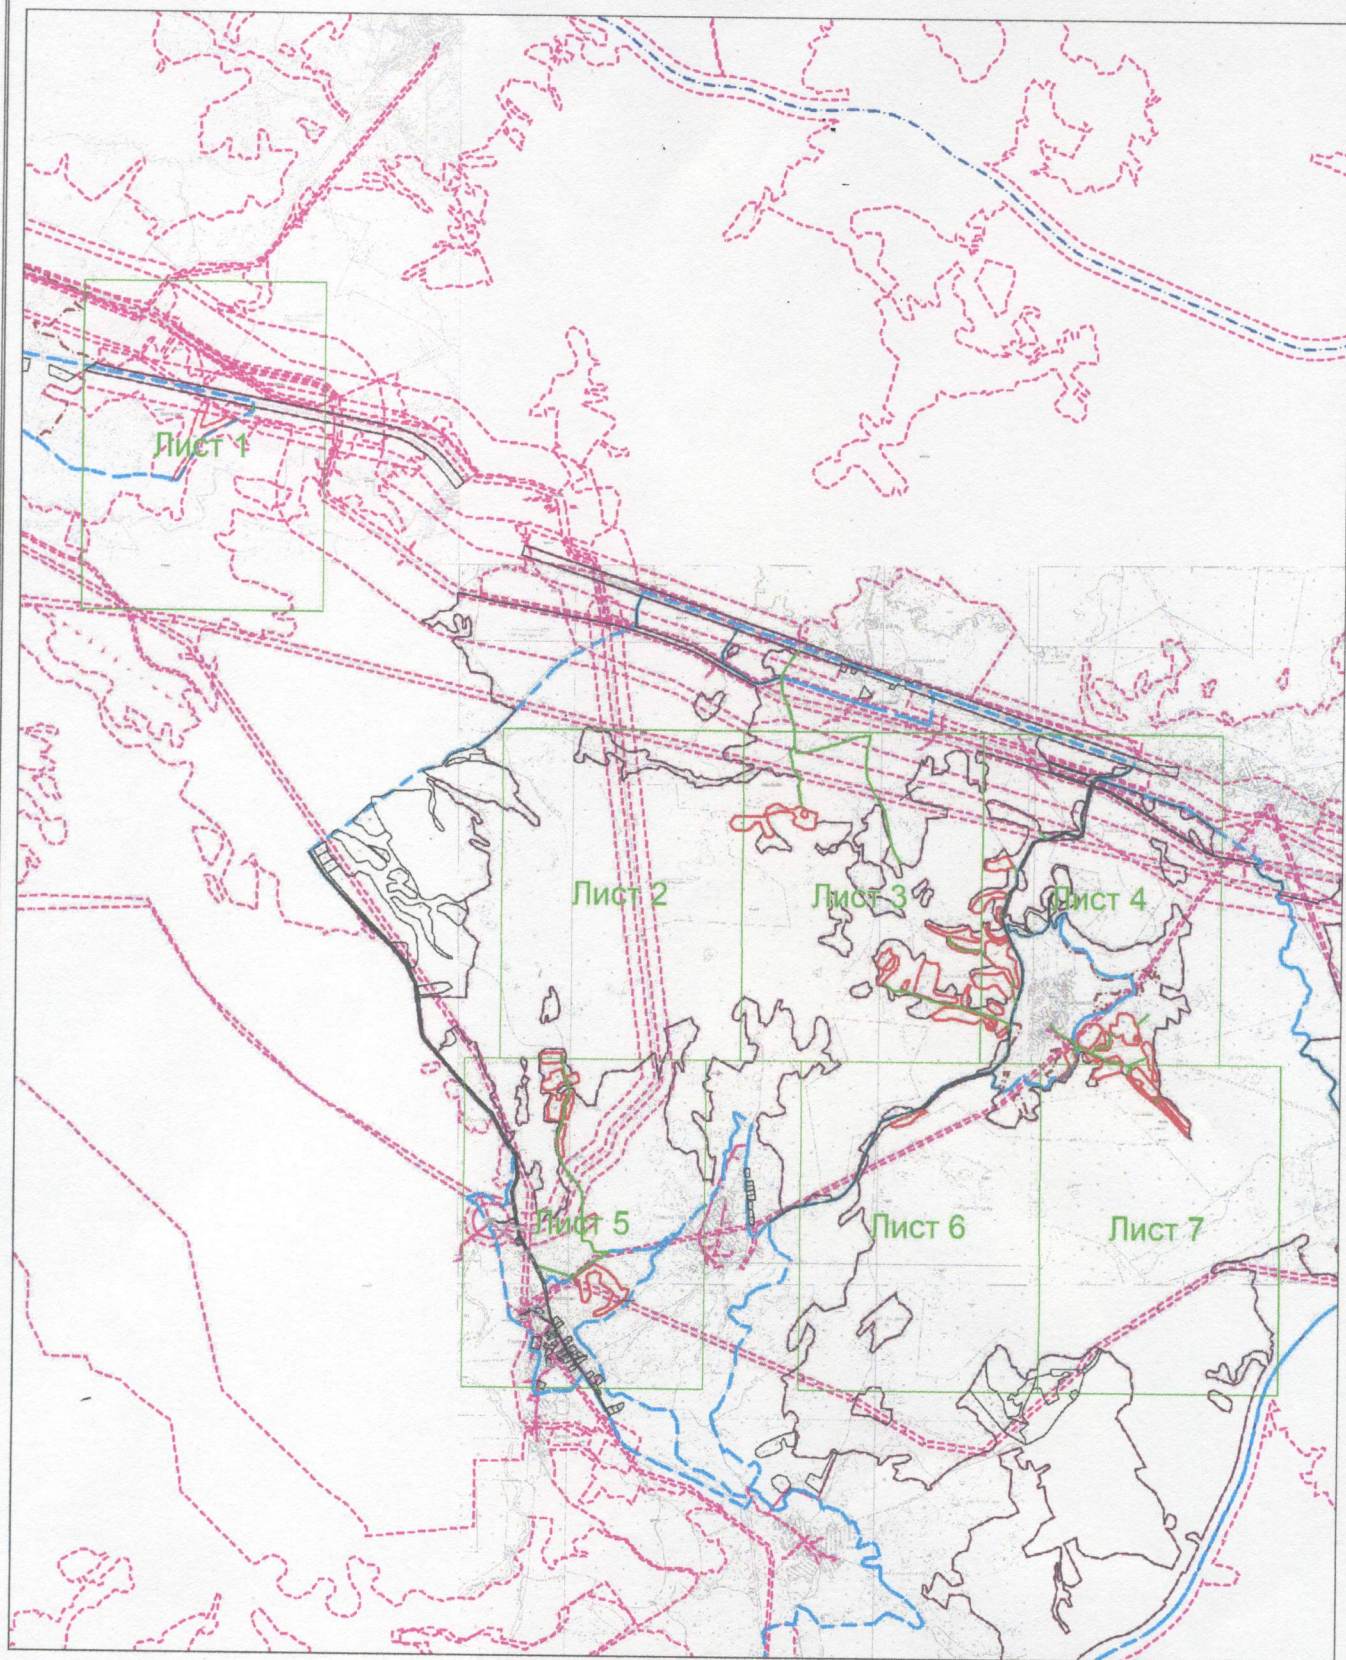

Система координат: МСК-53
Масштаб 1:48811

Условные обозначения:




— область выносного листа,

23

— номер выносного листа.

Остальные обозначения приведены на отдельной странице в конце раздела.

Выносной лист №1

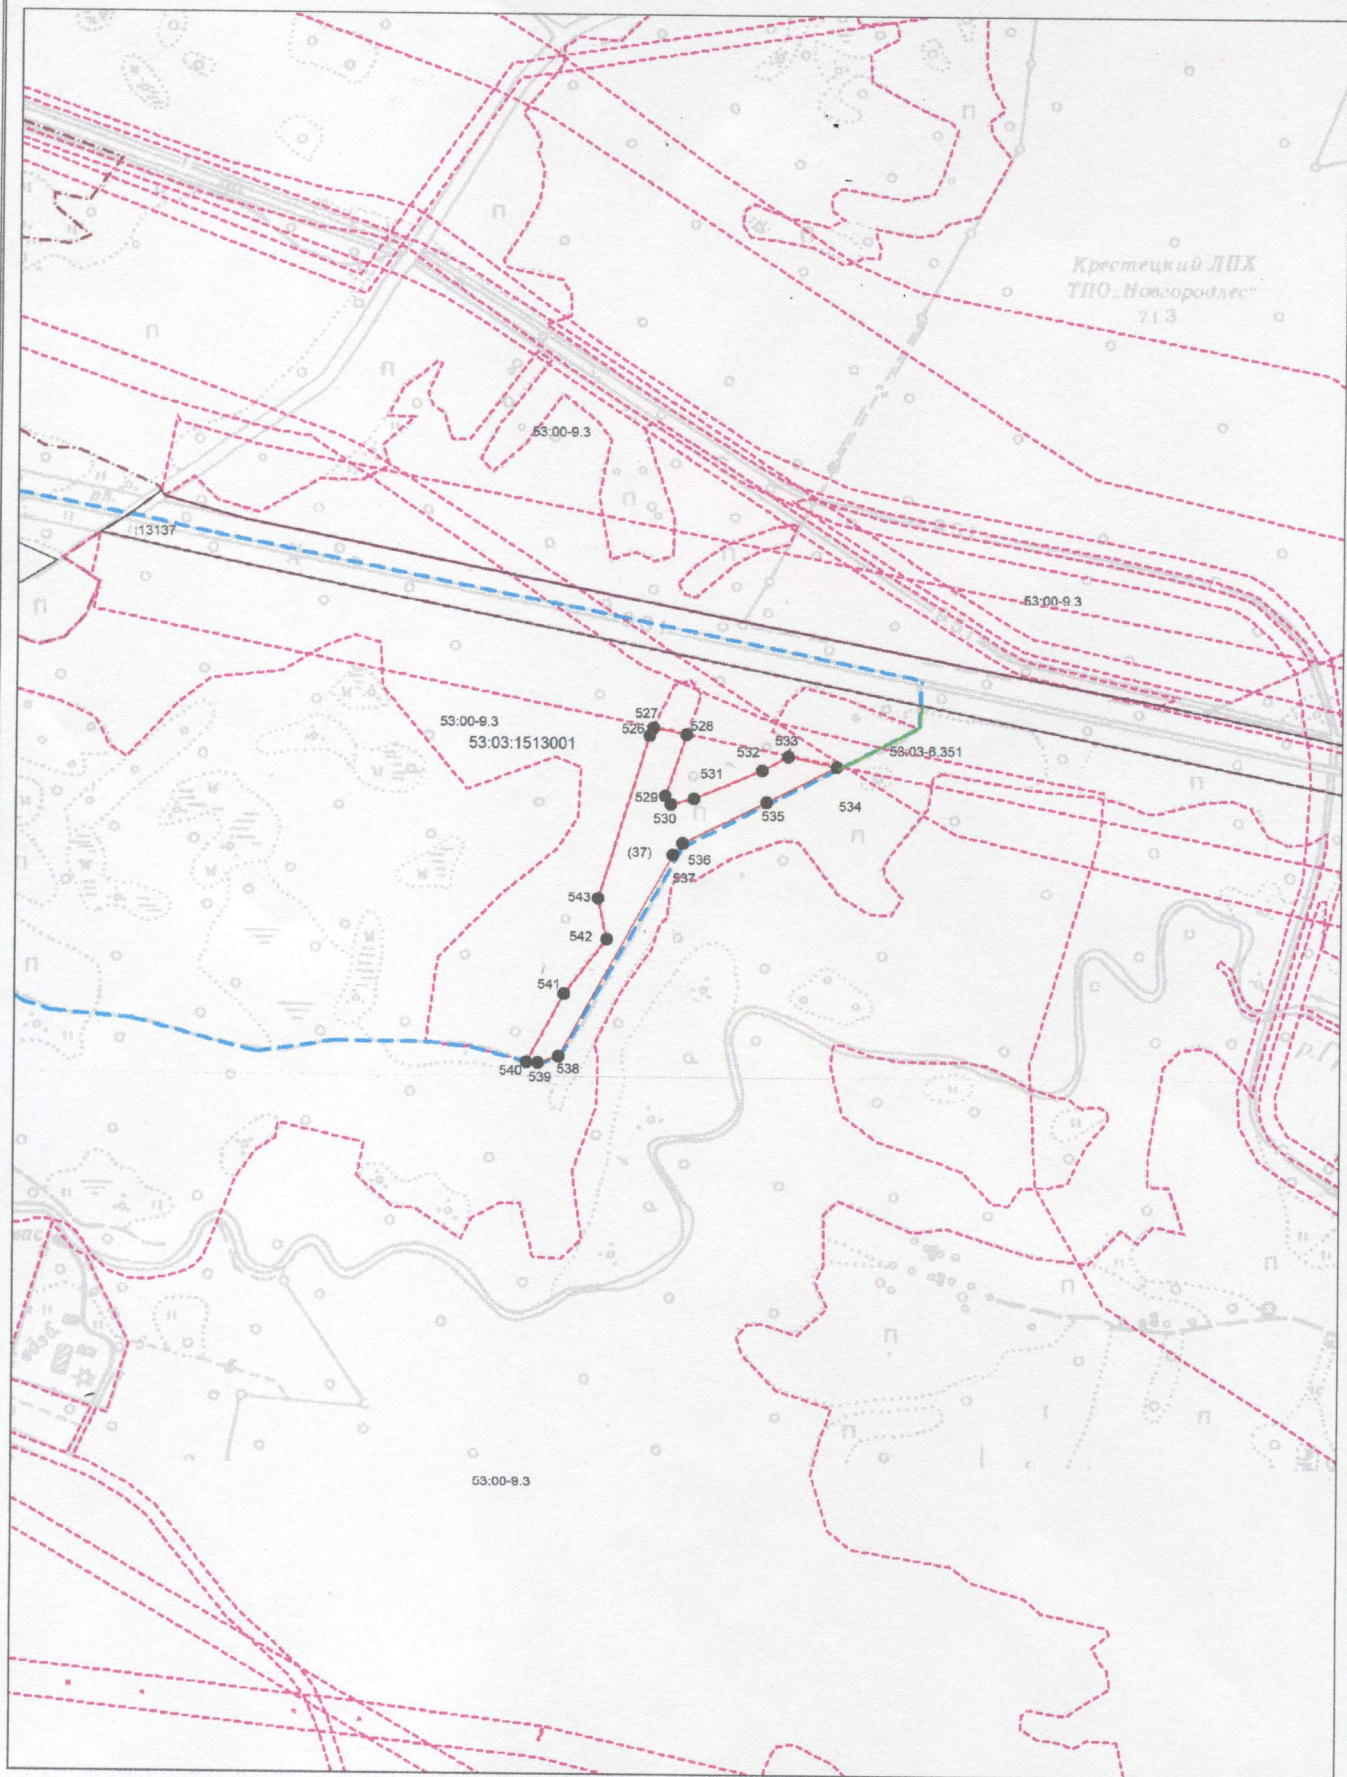


Система координат: МСК-53

Масштаб 1:10000

Условные обозначения приведены на отдельной странице в конце раздела.

Выносной лист №2

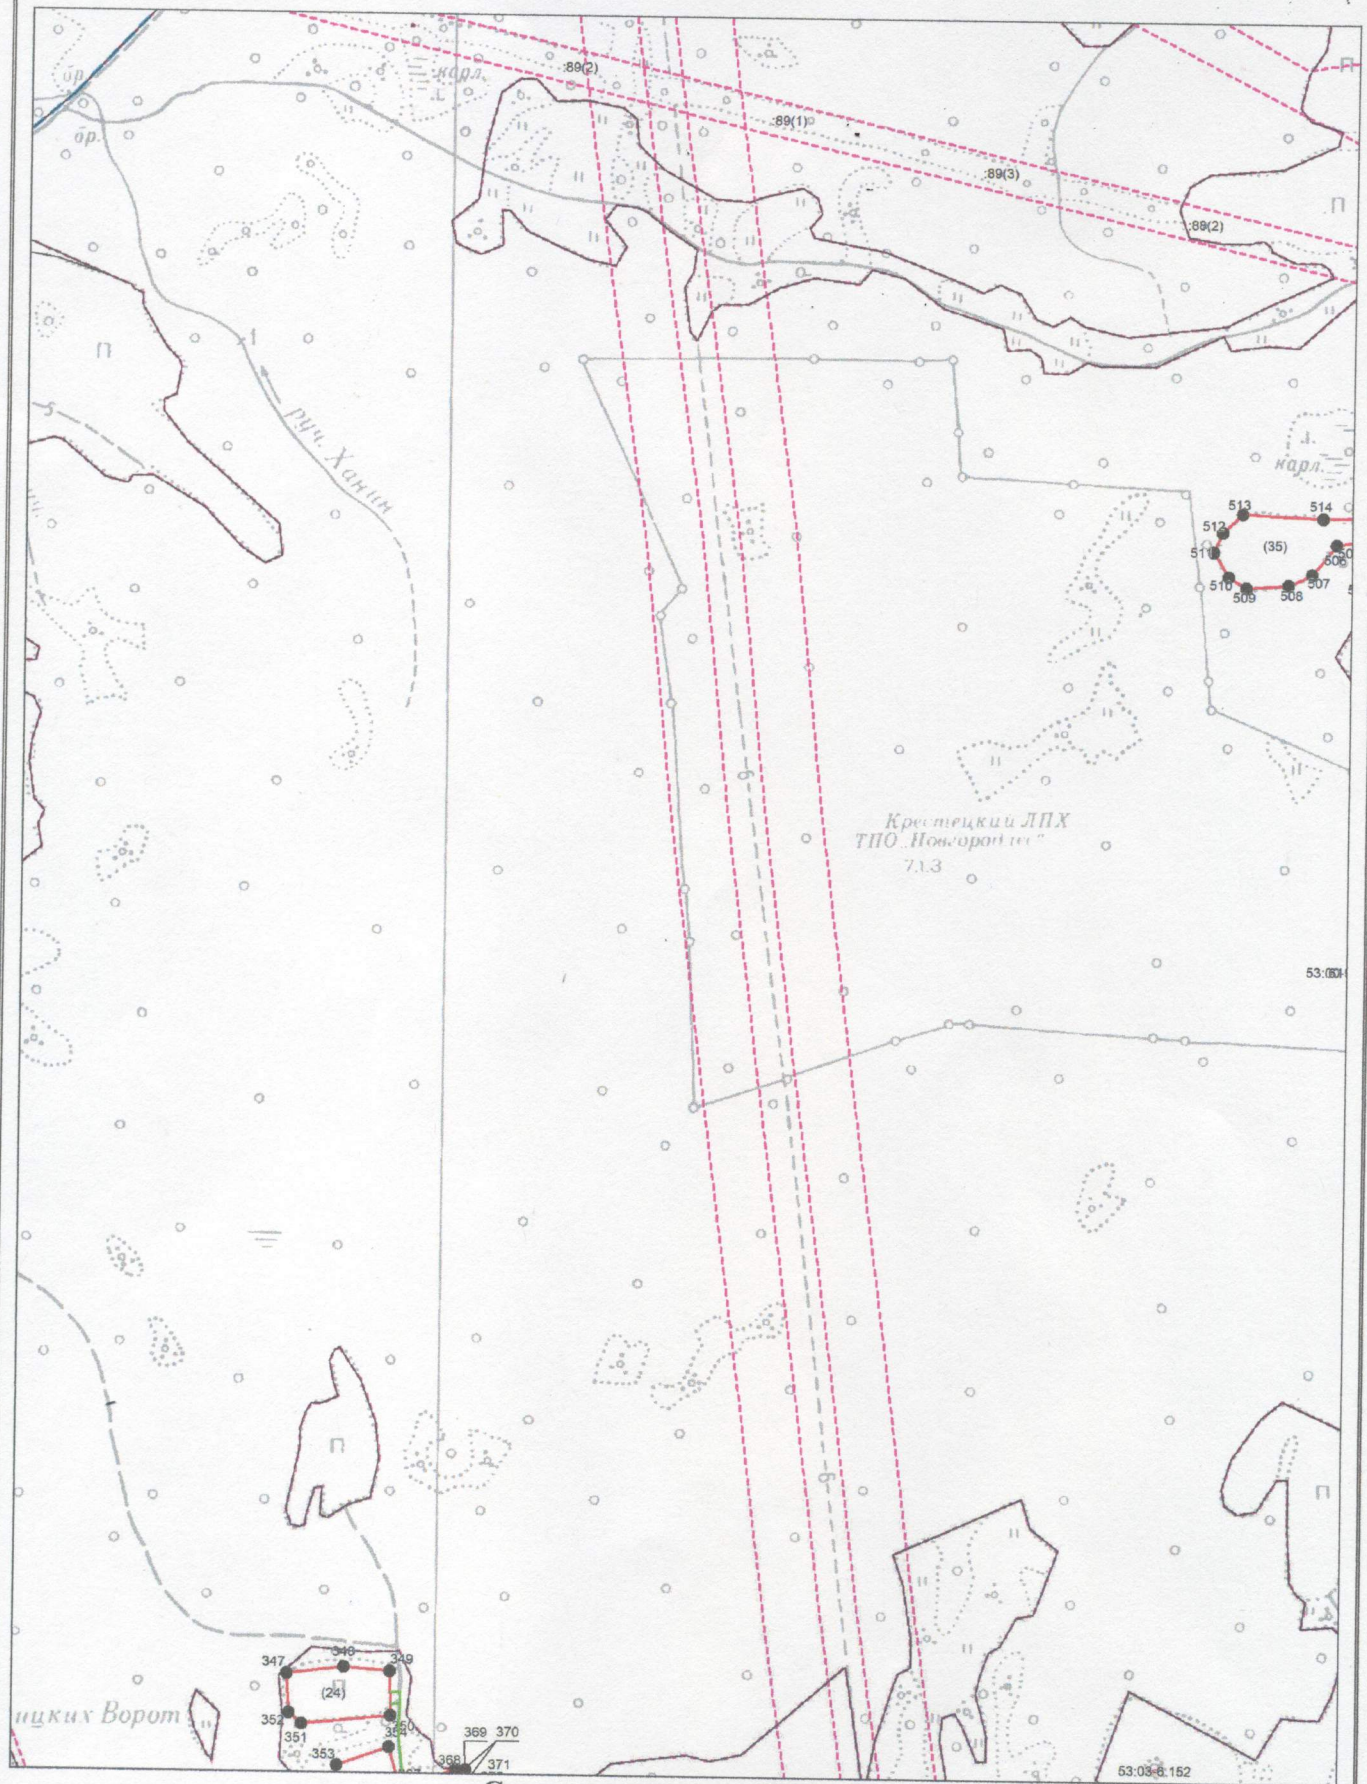


Система координат: МСК-53

Масштаб 1:10000

Условные обозначения приведены на отдельной странице в конце раздела.

Выносной лист №3

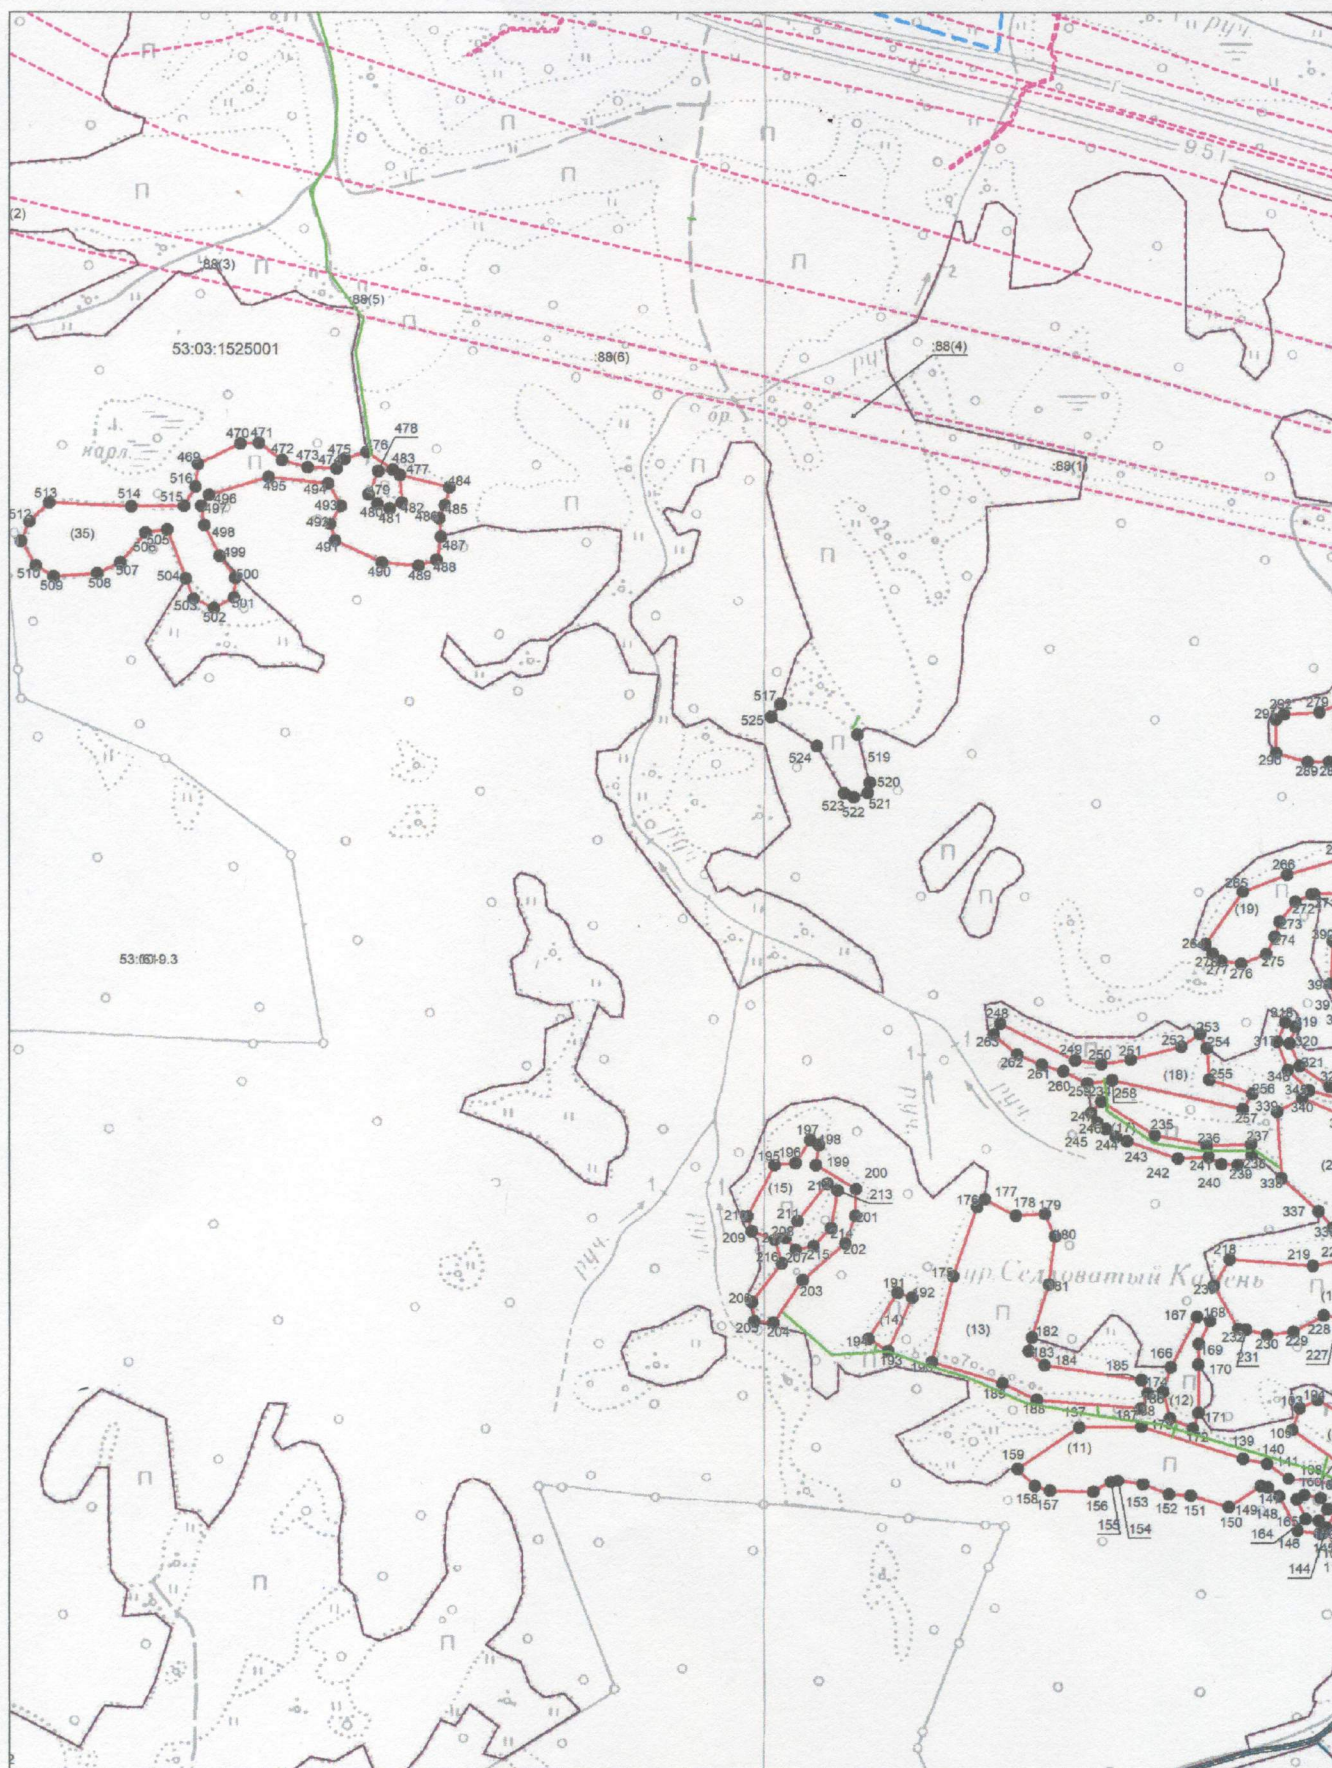


Система координат: МСК-53

Масштаб 1:10000

Условные обозначения приведены на отдельной странице в конце раздела.

Выносной лист №4

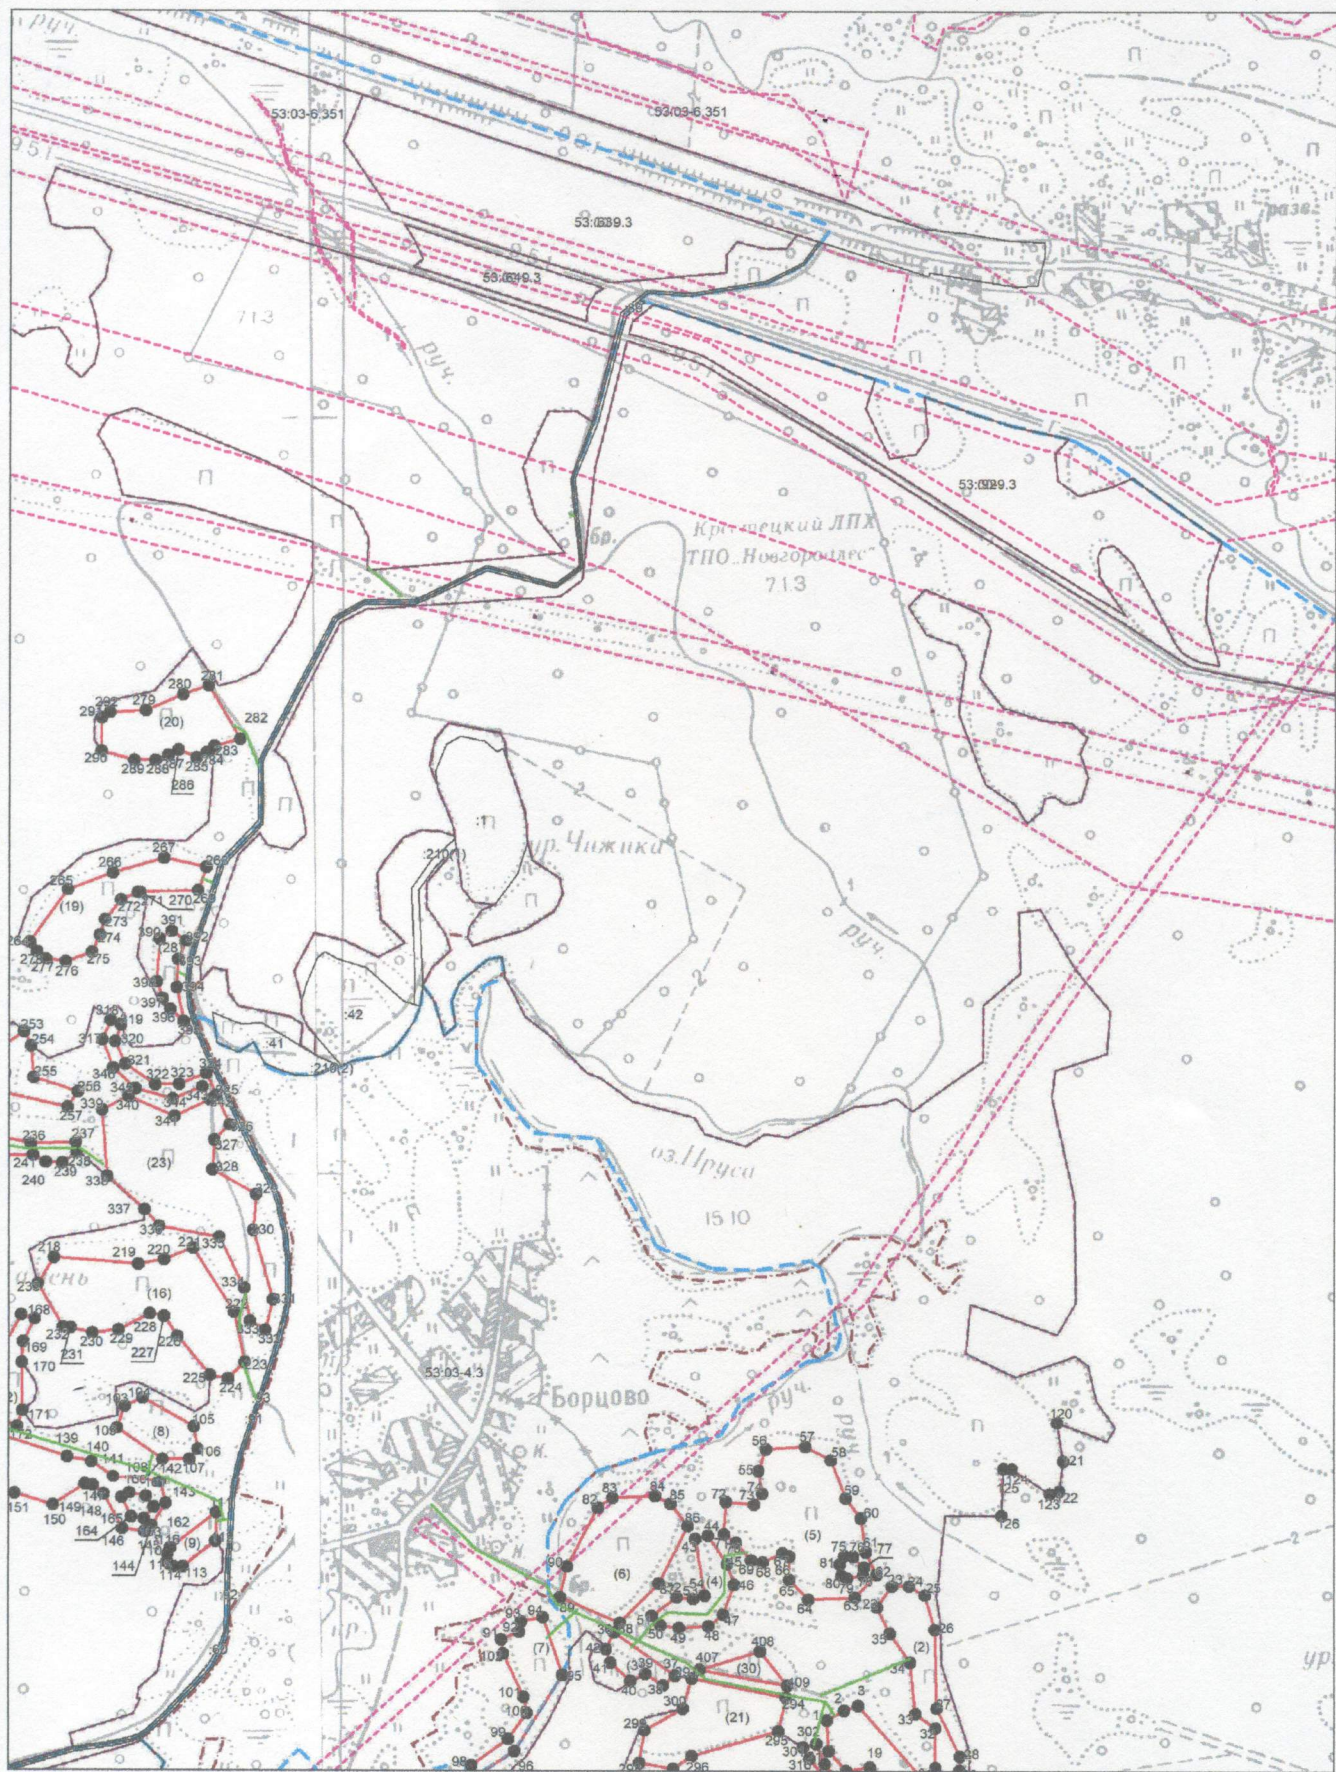


Система координат: МСК-53

Масштаб 1:10000

Условные обозначения приведены на отдельной странице в конце раздела.

Выносной лист №5

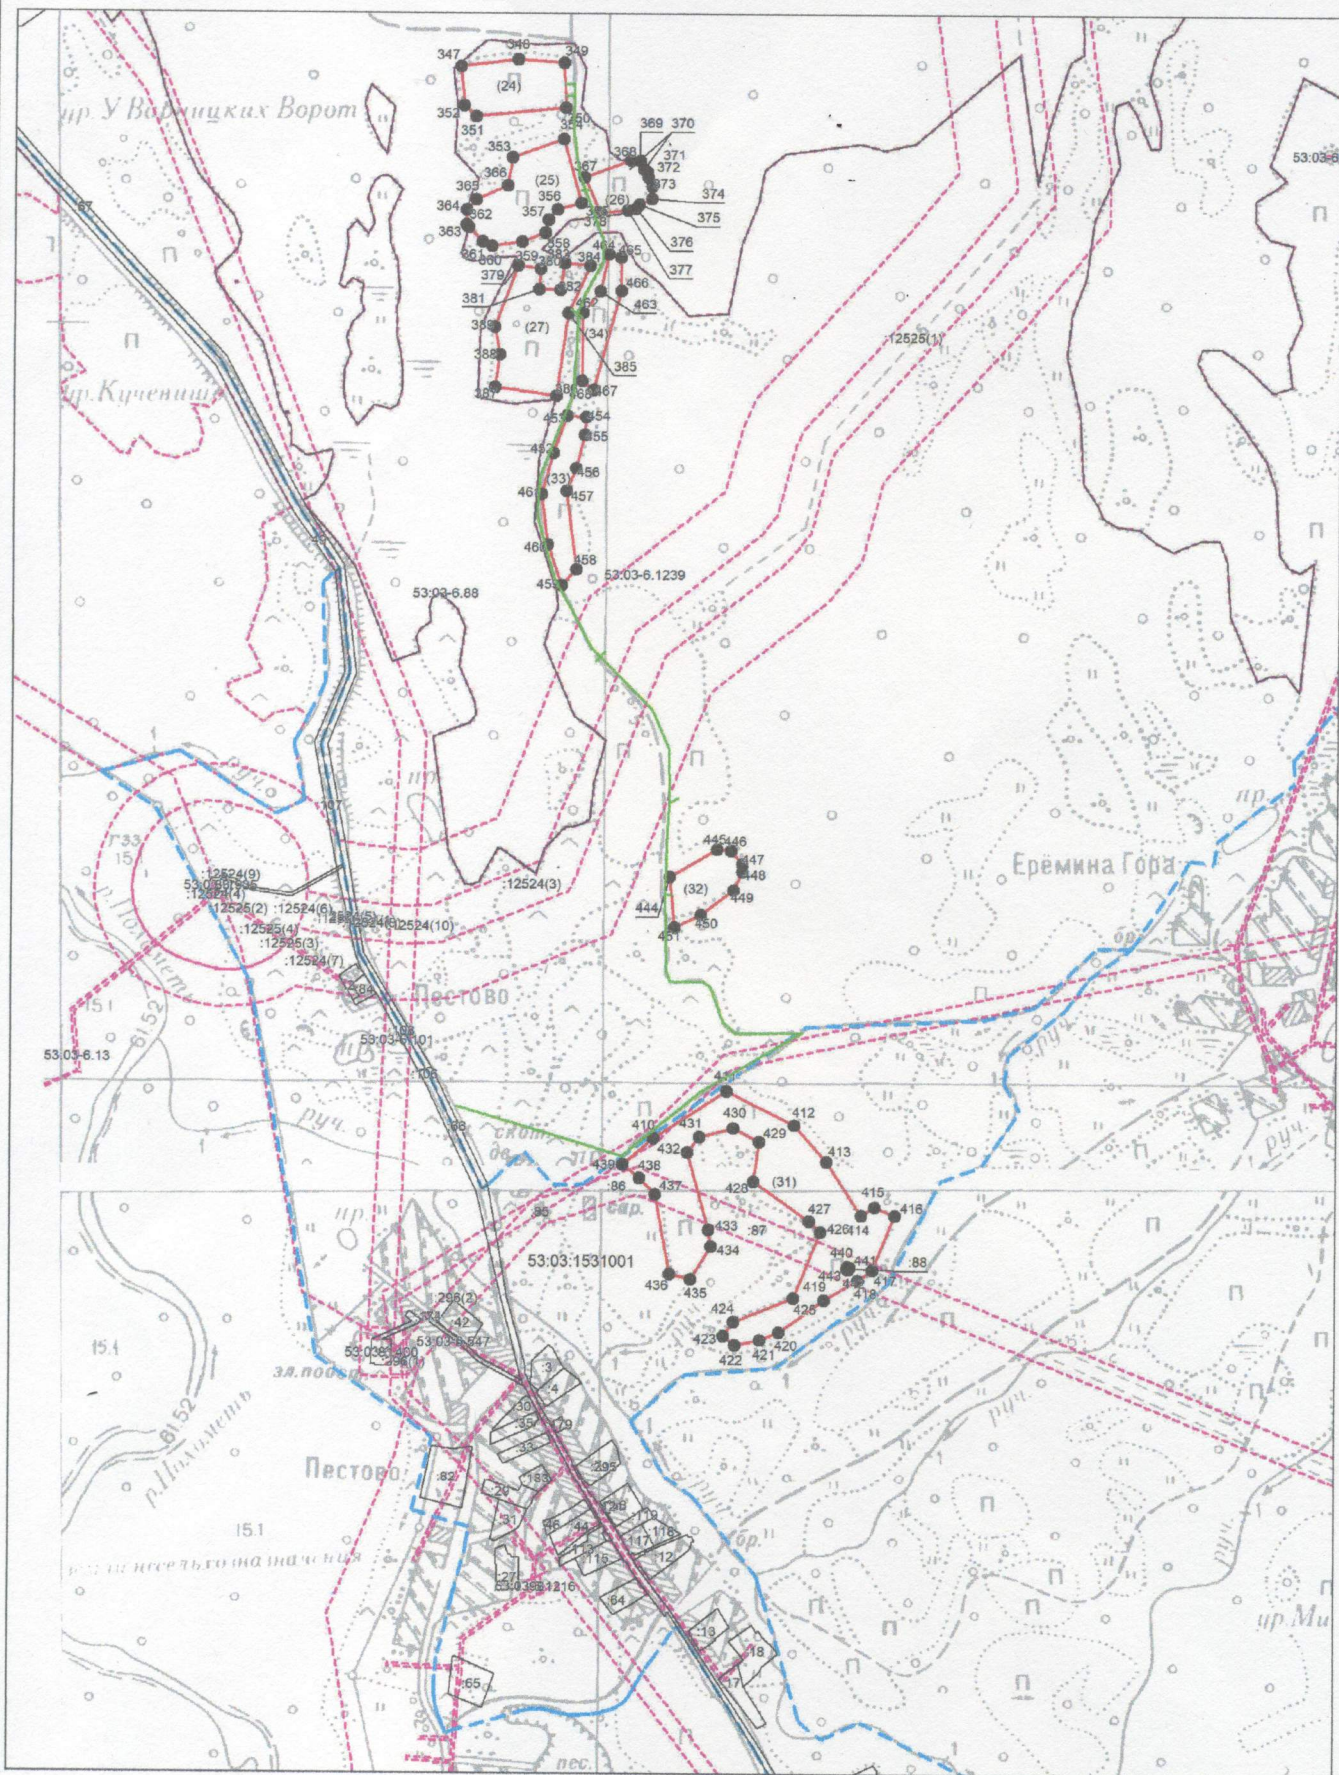


Система координат: МСК-53

Масштаб 1:10000

Условные обозначения приведены на отдельной странице в конце раздела.

Выносной лист №6

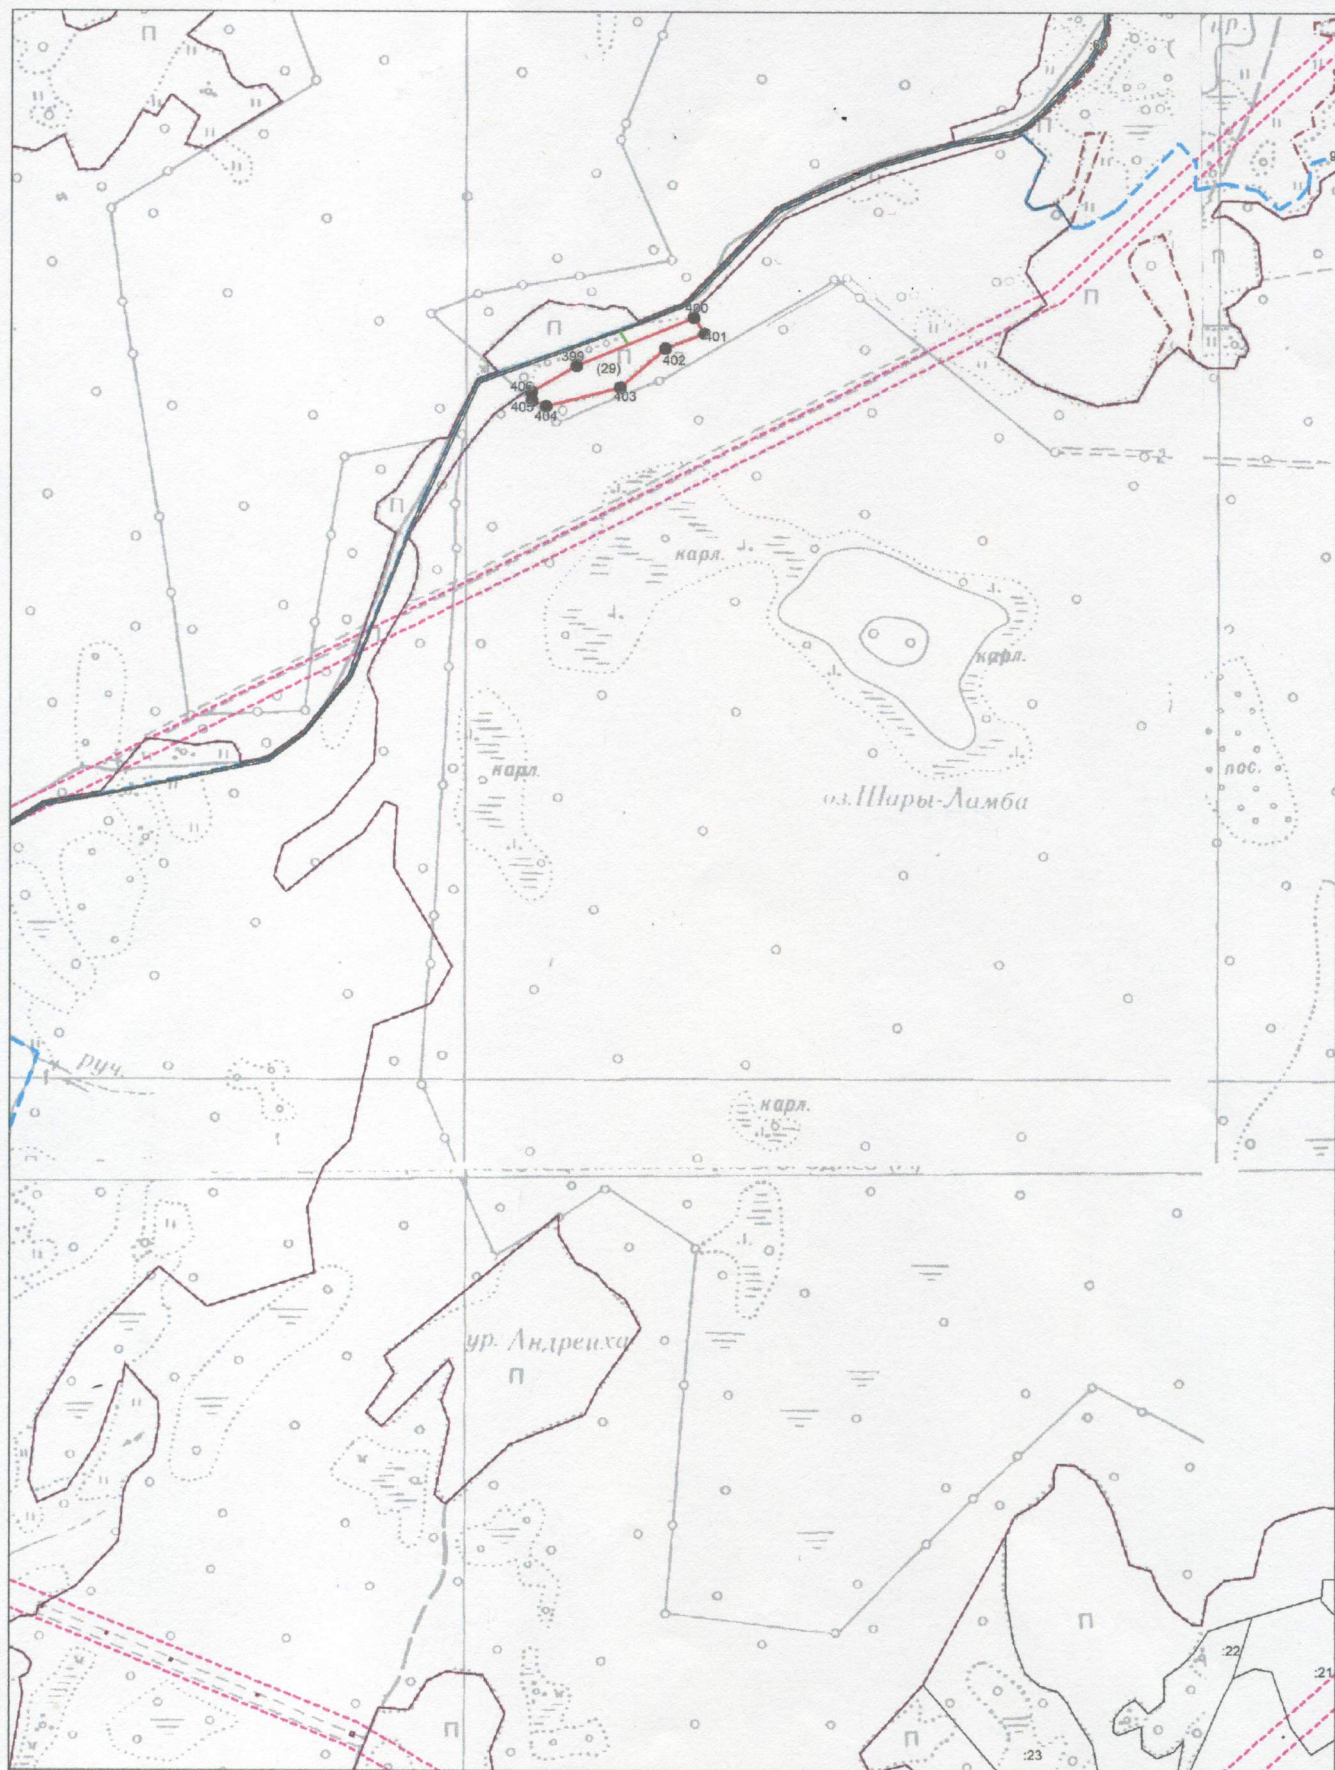

Система координат: МСК-53

Масштаб 1:10000

Условные обозначения приведены на отдельной странице в конце раздела.

Выносной лист №7



Система координат: МСК-53

Масштаб 1:10000

Условные обозначения приведены на отдельной странице в конце раздела.

Условные обозначения:

- | | | | |
|---|---|---|-------------------------------|
|  | - граница образуемого земельного участка, |  | - доступ к земельному участку |
|  | - граница учтенного земельного участка, | | |
|  | - граница кадастрового квартала, | | |
|  | - характерная точка границы земельного участка. | | |