

Утверждена

постановлением администрации
(наименование документа об утверждении, включая наименования

Валдайского муниципального
органов государственной власти или органов местного


района
самоуправления, принявших решение об утверждении схемы

или подписавших соглашение о перераспределении земельных

от *12.01.2024* № *89*

Схема расположения земельного участка или земельных участков на кадастровом плане территории

Условный номер земельного участка —		
Площадь земельного участка 1500 м ²		
Обозначение характерных точек границ	Координаты, м	
	X	Y
1	2	3
1	518736.27	2294837.42
2	518748.52	2294866.67
3	518739.31	2294870.30
4	518707.18	2294884.25
5	518693.78	2294853.65
6	518727.38	2294838.76
7	518728.28	2294840.67
1	518736.27	2294837.42

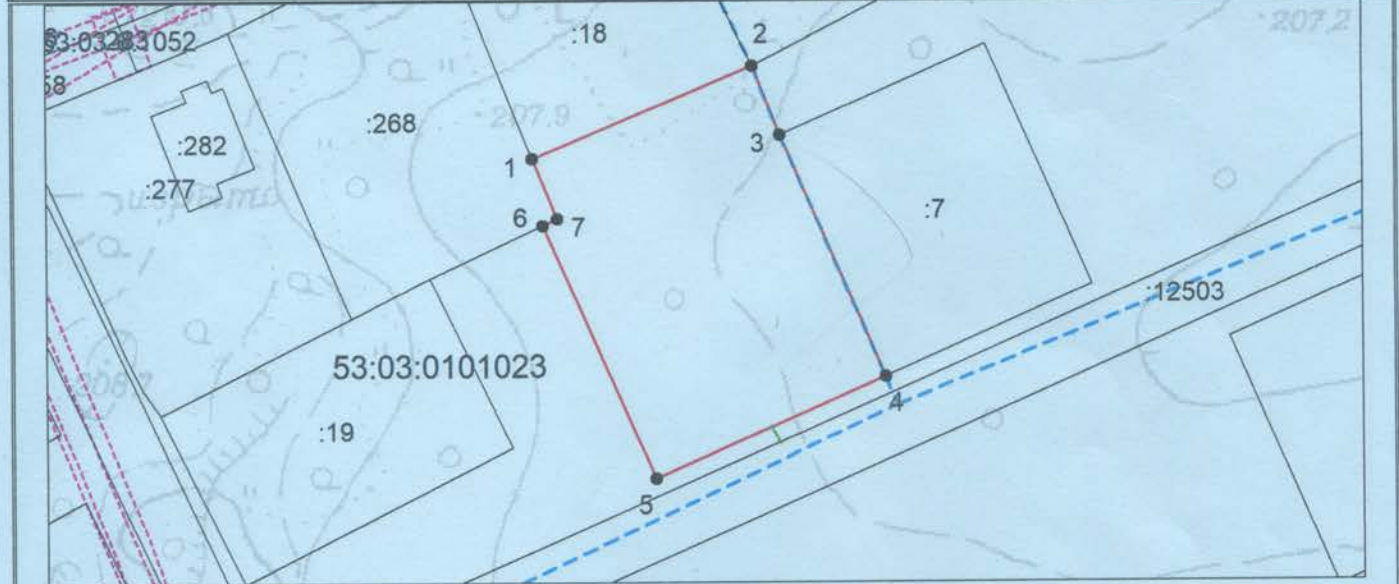

Система координат: МСК-53
Масштаб 1:1000

Условные обозначения:

- — граница образуемого земельного участка, — — доступ к земельному участку,
- граница учтенного земельного участка,
- граница кадастрового квартала,
- — характерная точка границы земельного участка.