


Утверждена
постановлением Администрации
(наименование документа об утверждении, включая наименование)
Валдайского муниципального
органов государственной власти или органов местного
района
самоуправления, принявших решение об утверждении схемы

или подписавших соглашение о перераспределении земельных

от 04.12.2023 № 2363

Схема расположения земельного участка или земельных участков на кадастровом плане территории

Условный номер земельного участка —		
Площадь земельного участка 1500 м ²		
Обозначение характерных точек границ	Координаты, м	
	X	Y
1	2	3
1	518009.92	2293531.08
2	518040.84	2293570.39
3	518017.26	2293588.94
4	517986.34	2293549.63
1	518009.92	2293531.08

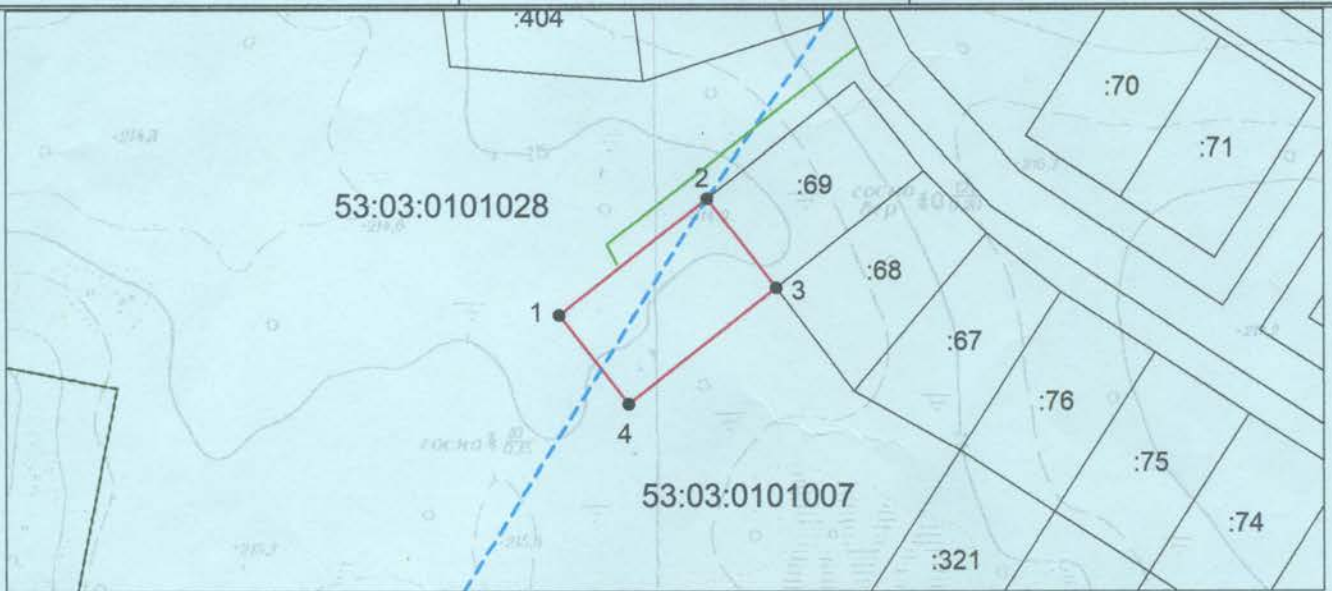

Система координат: МСК 53 (зона-2)
 Масштаб 1:2000

Условные обозначения:

- — граница образуемого земельного участка, — — доступ к земельному участку,
- — граница учтенного земельного участка,
- - - — граница кадастрового квартала,
- — характерная точка границы земельного участка.