

Утверждена

постановлением Администрации
(наименование документа об утверждении, включая наименование)

Валдайского муниципального
органов государственной власти или органов местного


района Новгородской области
самоуправления, принявших решение об утверждении схемы

или подписавших соглашение о перераспределении земельных

от 25.05.2022 № 975

Схема расположения земельного участка или земельных участков на кадастровом плане территории

Условный номер земельного участка —		
Площадь земельного участка 1121 м ²		
Обозначение характерных точек границ	Координаты, м	
	X	Y
1	2	3
1	518573.38	2293770.67
2	518558.51	2293808.82
3	518531.28	2293788.53
4	518555.11	2293757.03
1	518573.38	2293770.67

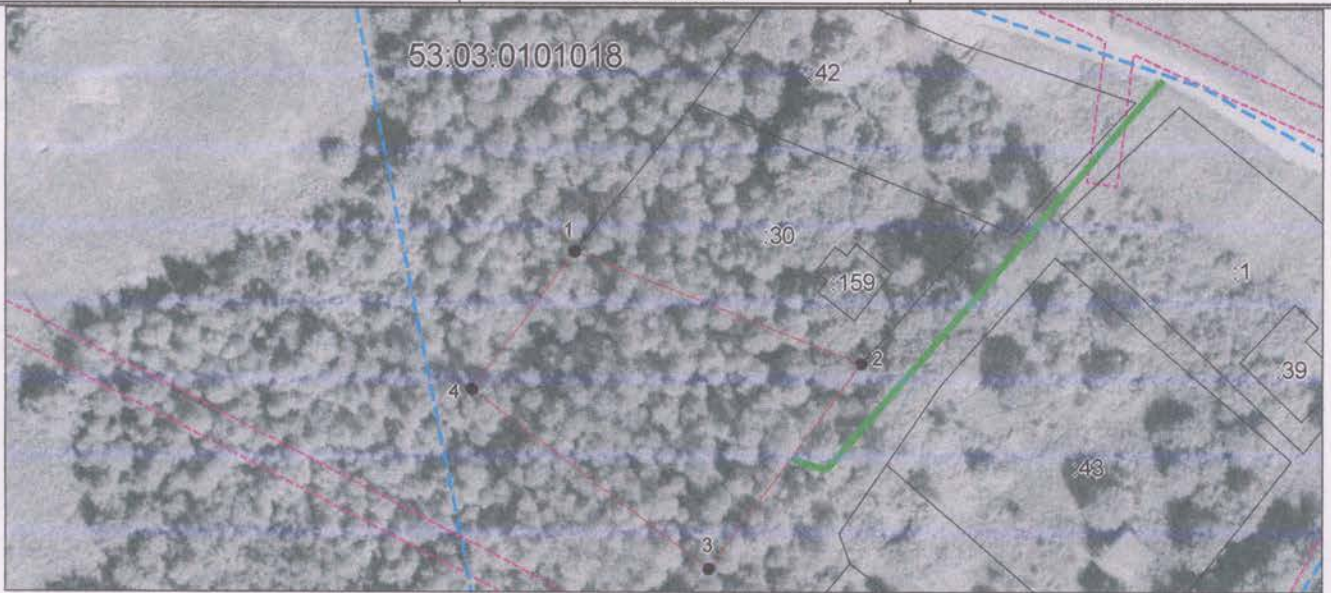

Система координат: МСК 53 (Зона-2)
Масштаб 1:1000

Условные обозначения:

- — граница образуемого земельного участка,
- — граница учтенного земельного участка,
- - - — граница кадастрового квартала,
- — характерная точка границы земельного участка.
- — доступ к земельному участку