

Утверждена

Патановичевский муниципальный район
(наименование документа об утверждении, включая наименование)

Валдайского муниципального района
органов государственной власти или органов местного

самоуправления, принявших решение об утверждении схемы


или подписавших соглашение о перераспределении земельных участков)

от 11.04.2016

№ 565

**Схема расположения земельного участка или земельных участков
на кадастровом плане территории**

Условный номер земельного участка —		
Площадь земельного участка 1132 м ²		
Обозначение характерных точек границ	Координаты, м	
	X	Y
1	2	3
1	518128	2293727
2	518101	2293762
3	518083	2293747
4	518109	2293708

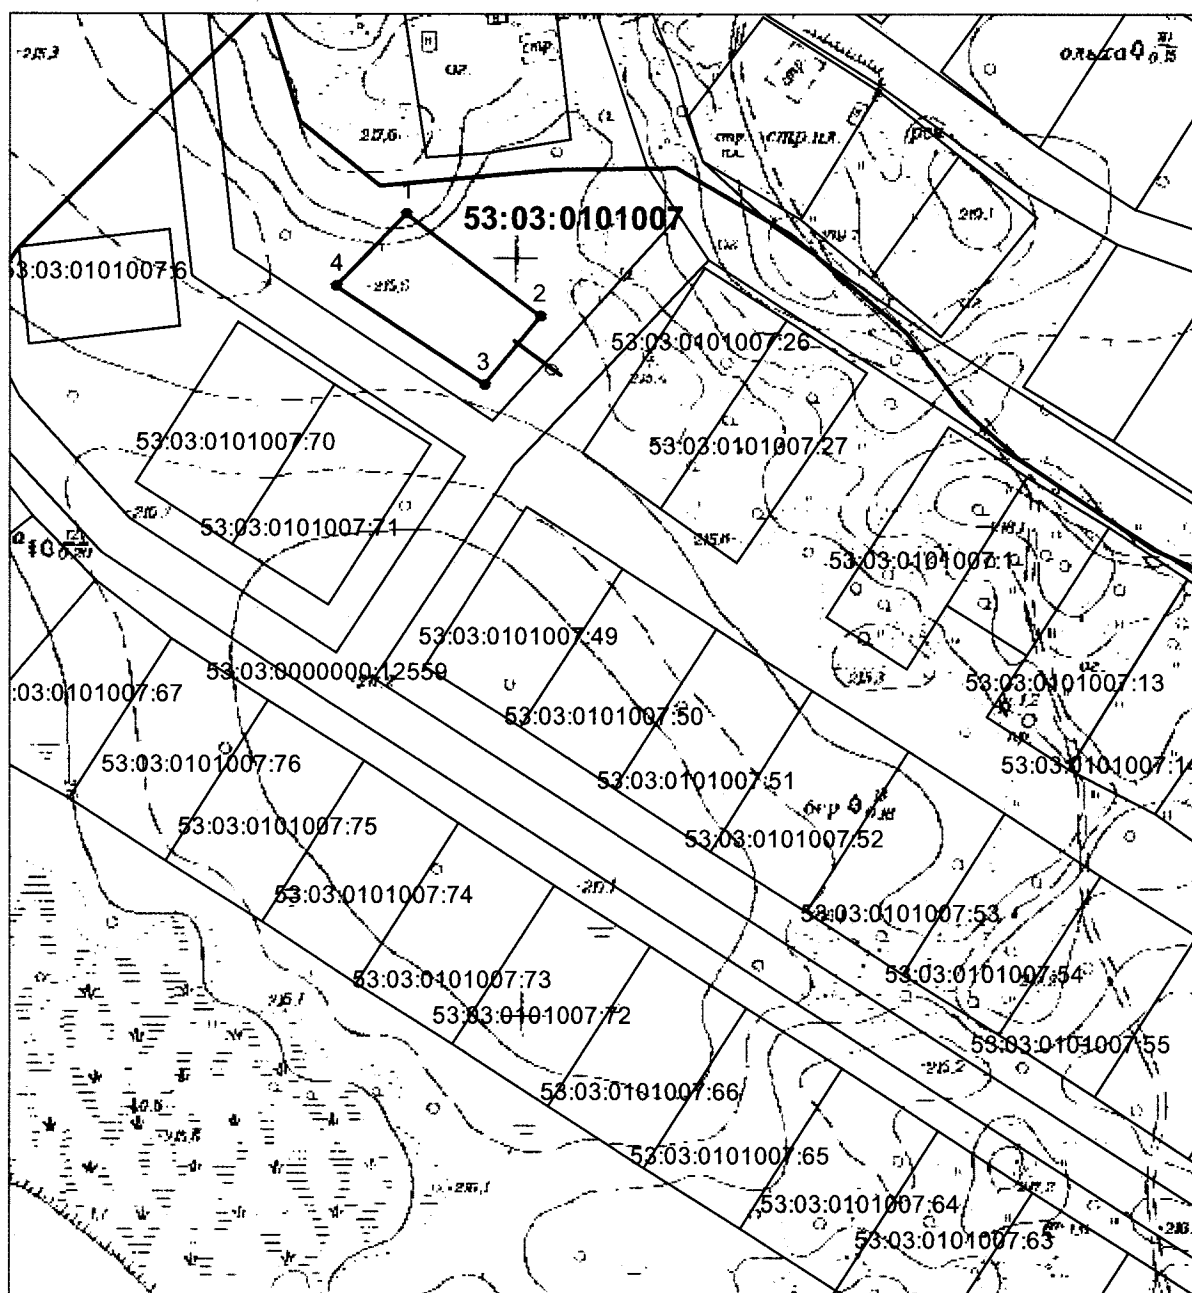

Система координат: МСК 53 (Зона-2)

Масштаб 1:2000

Условные обозначения:

- граница образуемого земельного участка,
- граница учтенного земельного участка,
- - - граница кадастрового квартала,
- — характерная точка границы земельного участка.