

Утверждена


постановлением Администрации
наименование документа об утверждении, включая наименование
Валдайского муниципального
органов государственной власти или органов местного
района Новгородской области
самоуправления, принявших решение об утверждении схемы

или подписавших соглашение о перераспределении земельных

от 12.07.2021 № 12/16

Схема расположения земельного участка или земельных участков на кадастровом плане территории

Условный номер земельного участка —		
Площадь земельного участка 613 м ²		
Обозначение характерных точек границ	Координаты, м	
	X	Y
1	2	3
1	514932.34	2296212.34
2	514910.22	2296234.47
3	514900.07	2296221.43
4	514912.21	2296201.73
5	514918.09	2296195.47
1	514932.34	2296212.34

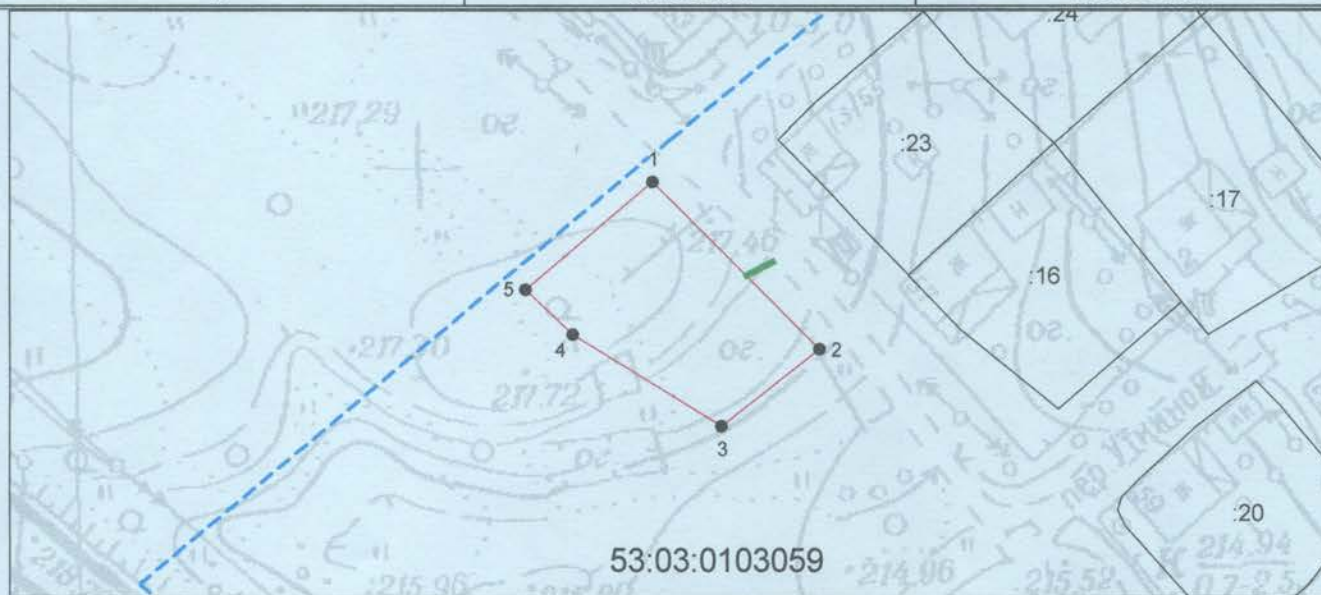

Система координат: МСК 53 (Зона-2)
Масштаб 1:1000

Условные обозначения:

- — граница образуемого земельного участка,
- — граница учтенного земельного участка,
- - - — граница кадастрового квартала,
- — характерная точка границы земельного участка.
- — доступ к земельному участку