

Утверждена

(наименование документа об утверждении, включая наименования

органов государственной власти или органов местного

самоуправления, принявших решение об утверждении схемы


или подписавших соглашение о перераспределении земельных участков)

от

№

**Схема расположения земельного участка или земельных участков
на кадастровом плане территории**

Условный номер земельного участка —		
Площадь земельного участка 1402 м ²		
Обозначение характерных точек границ	Координаты, м	
	X	Y
1	2	3
1	517568.81	2294446.43
2	517571.93	2294476.26
3	517573.11	2294486.16
4	517554.30	2294487.46
5	517541.19	2294472.47
6	517538.47	2294446.72
7	517537.92	2294439.57
8	517567.77	2294436.49
1	517568.81	2294446.43

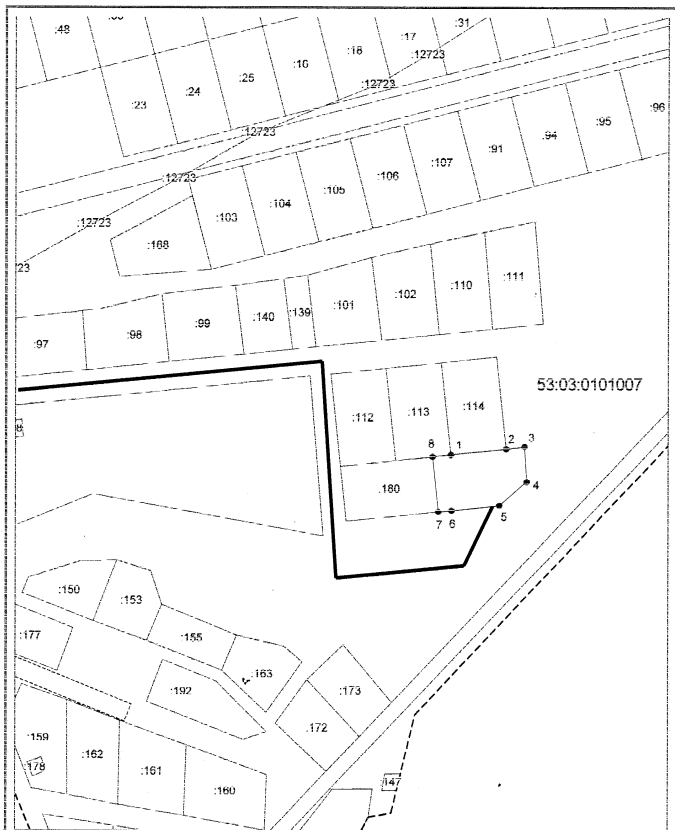

Система координат: МСК 53 (Зона-2)

Масштаб 1:2000

Условные обозначения:

- граница образуемого земельного участка,
- граница учётного земельного участка,
- - - граница кадастрового квартала,
- — характерная точка границы земельного участка,
- доступ к земельному участку