

Утверждена

постановлением Администрации
(наименование документа об утверждении, включая наименование)

Валдайского муниципального
органов государственной власти или органов местного


района Новгородской области
самоуправления, принявшего решение об утверждении схемы

или подписавших соглашение о перераспределении земельных участков)

от 16.06.2017 № 1101

**Схема расположения земельного участка или земельных участков
на кадастровом плане территории**

Условный номер земельного участка —		
Площадь земельного участка 720 м ²		
Обозначение характерных точек границ	Координаты, м	
	X	Y
1	2	3
1	517675.17	2294237.77
2	517684.59	2294262.41
3	517664.75	2294267.49
4	517661.33	2294245.19
5	517654.03	2294220.19
6	517662.69	2294219.36
1	517675.17	2294237.77

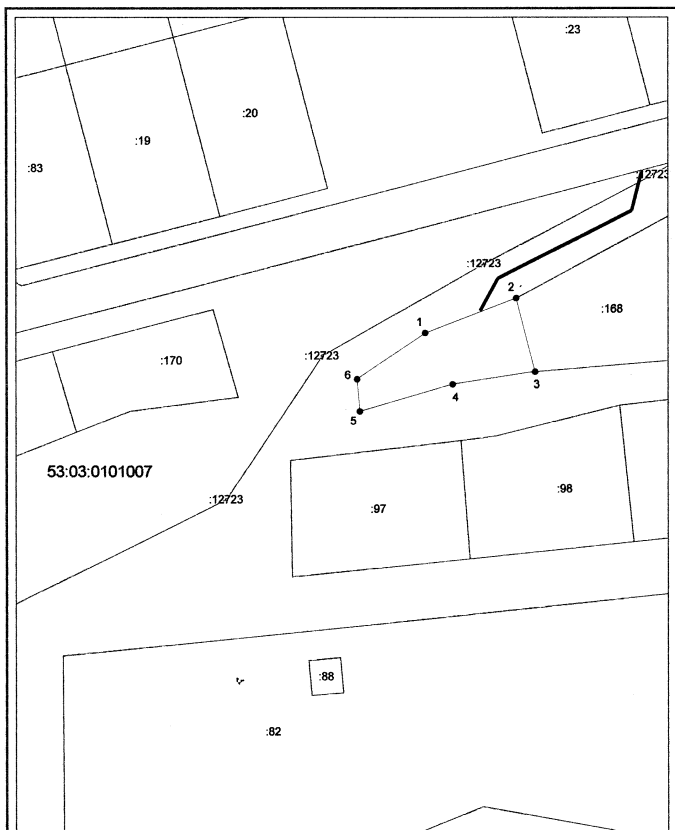

Система координат: МСК 53 (Зона-2)

Масштаб 1:1000

Условные обозначения:

- граница образуемого земельного участка,
- граница учтенного земельного участка,
- - - граница кадастрового квартала,
- — характерная точка границы земельного участка.
- доступ к земельному участку