

Утверждена

постановлением администрации
(наименование документа об утверждении, включая наименование)

Валдайского муниципального
органов государственной власти или органов местного


района Новгородской области
самоуправления, принявших решение об утверждении схемы

или подписавших соглашение о перераспределении земельных участков)

от 13.07.2016 № 1148

**Схема расположения земельного участка или земельных участков
на кадастровом плане территории**

Условный номер земельного участка —		
Площадь земельного участка 1496 м ²		
Обозначение характерных точек границ	Координаты, м	
	X	Y
1	2	3
1	518231	2296326
2	518215	2296367
3	518220	2296375
4	518180	2296369
5	518178	2296368
6	518181	2296343

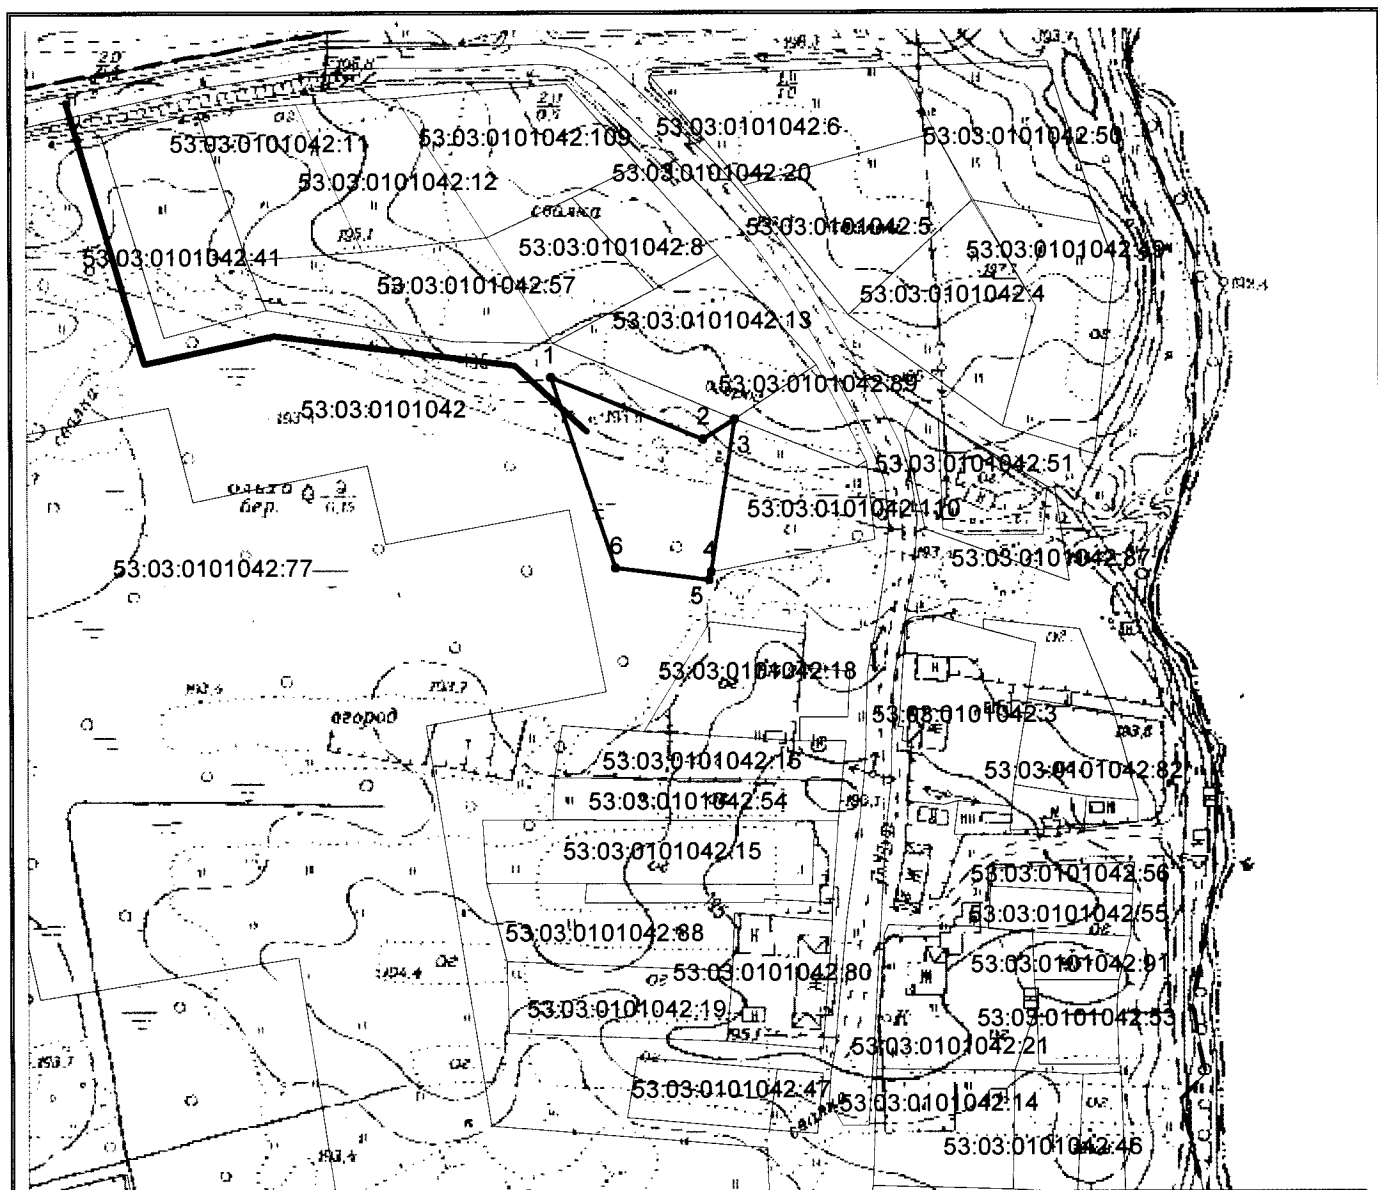

Система координат: МСК 53 (Зона-2)

Масштаб 1:2000

Условные обозначения:

- — граница образуемого земельного участка,
- — граница учтенного земельного участка,
- - - - - граница кадастрового квартала,
- — характерная точка границы земельного участка.
- — доступ к земельному участку.