

Утверждена

(наименование документа об утверждении, включая наименования

органов государственной власти или органов местного

самоуправления, принявших решение об утверждении схемы


или подписавших соглашение о перераспределении земельных участков)

от

№

**Схема расположения земельного участка или земельных участков
на кадастровом плане территории**

Условный номер земельного участка —		
Площадь земельного участка 602 м ²		
Обозначение характерных точек границ	Координаты, м	
	X	Y
1	2	3
1	518838.90	2294341.11
2	518806.10	2294380.14
3	518805.72	2294379.88
4	518828.41	2294350.30
5	518809.86	2294332.84
6	518784.75	2294363.25
7	518782.77	2294361.51
8	518804.98	2294333.00
9	518815.17	2294319.76
1	518838.90	2294341.11

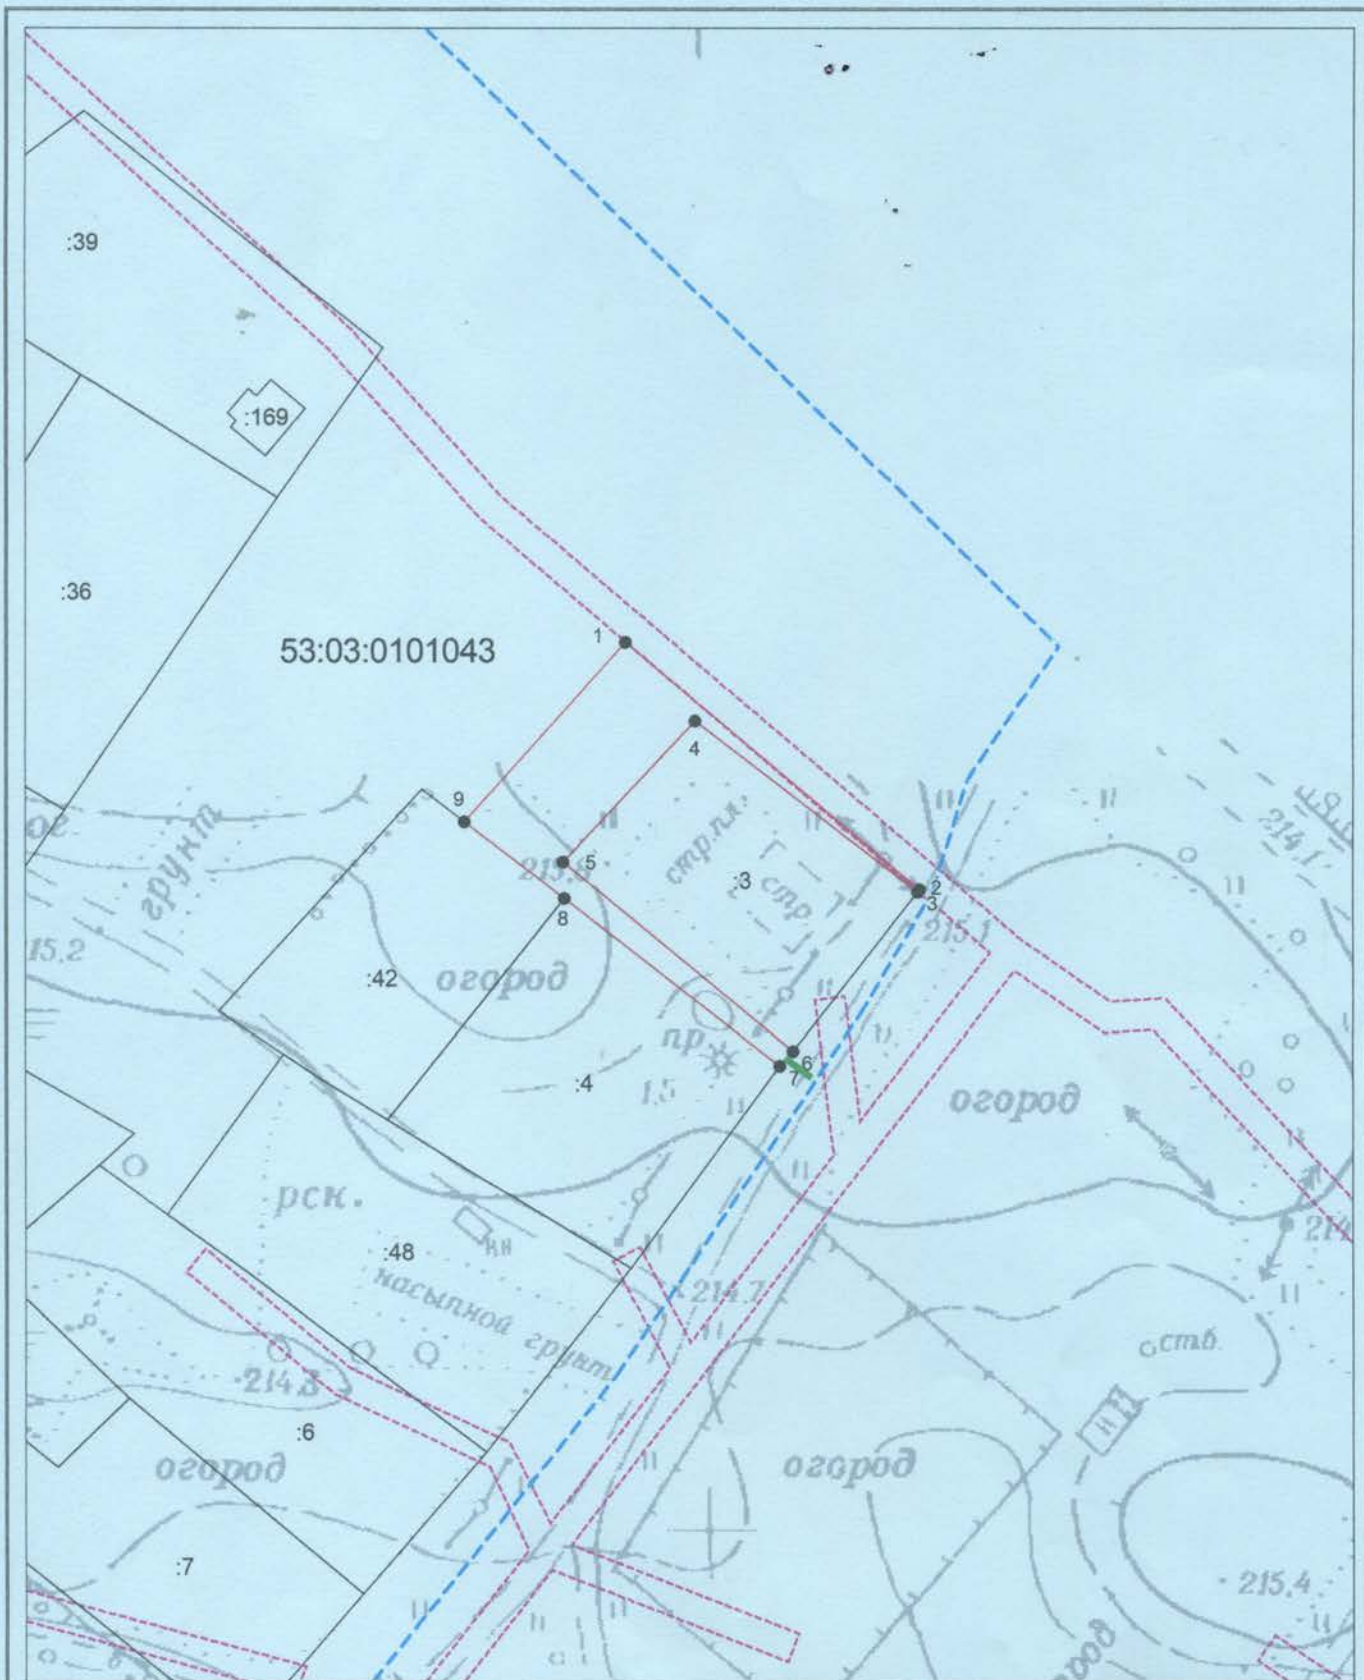

Система координат: МСК 53 (Зона-2)
 Масштаб 1:1000

Условные обозначения:

- — граница образуемого земельного участка,
- — граница учтенного земельного участка,
- - - — граница кадастрового квартала,
- — — характерная точка границы земельного участка.
- — — доступ к земельному участку