

Утверждена

постановлением Администрации
(наименование документа об утверждении, включая наименование)

Валдайского муниципального
органов государственной власти или органов местного


района Новгородской области
самоуправления, принявших решение об утверждении схемы

или подписавших соглашение о перераспределении земельных участков)

от 29.12.2021 № 2526

**Схема расположения земельного участка или земельных участков
на кадастровом плане территории**

Условный номер земельного участка —		
Площадь земельного участка 810 м ²		
Обозначение характерных точек границ	Координаты, м	
	X	Y
1	2	3
1	516928.19	2293995.33
2	516911.05	2294042.24
3	516939.23	2294052.58
4	516937.98	2294055.73
5	516937.31	2294055.50
6	516905.22	2294045.52
7	516893.95	2294042.02
8	516903.51	2294014.73
1	516928.19	2293995.33

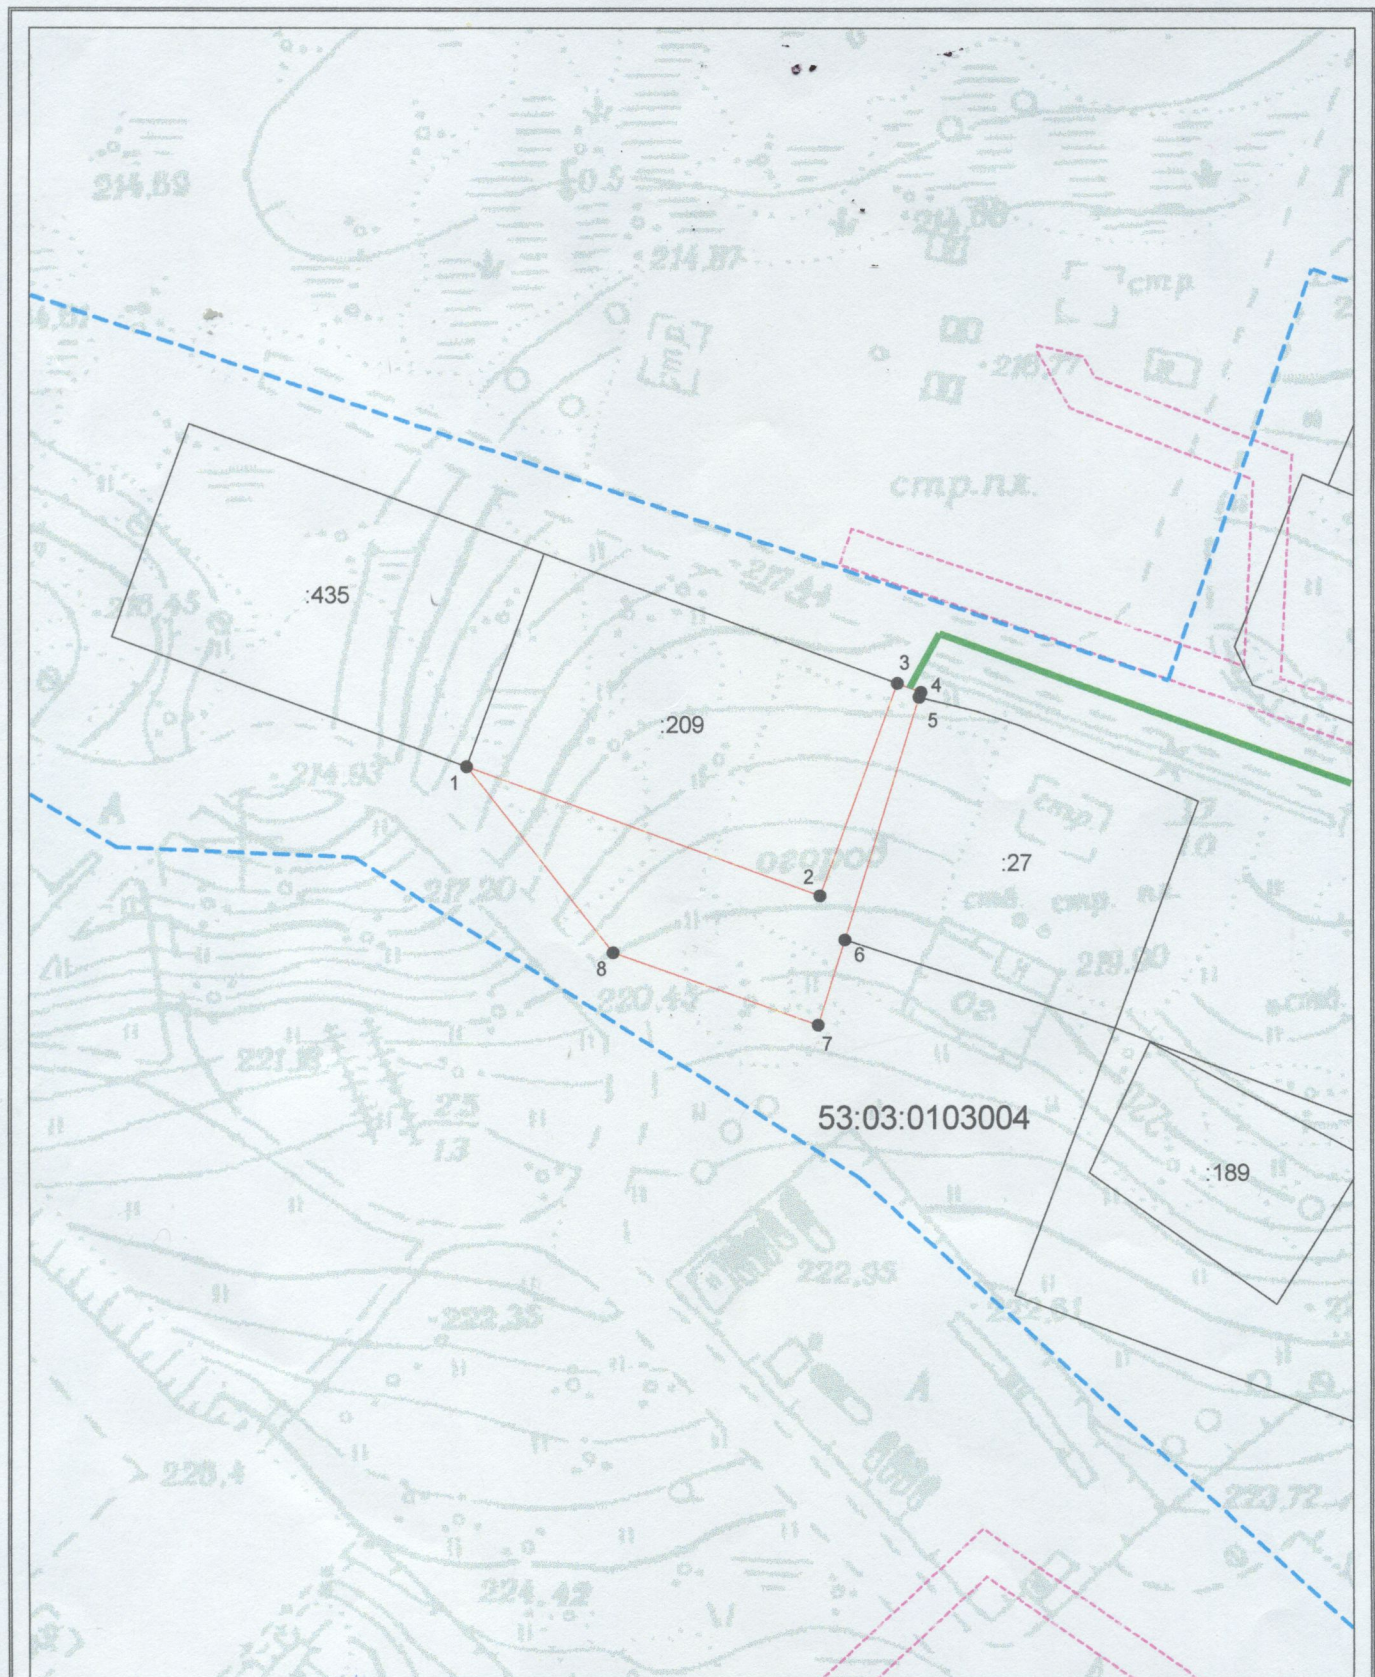

Система координат: МСК 53 (Зона-2)
Масштаб 1:1000

Условные обозначения:

- — граница образуемого земельного участка,
- — граница учтенного земельного участка,
- - - — граница кадастрового квартала,
- — характерная точка границы земельного участка.
- — доступ к земельному участку