

Утверждена

постановлением Администрации
(наименование документа об утверждении, включая наименование)

Валдайского муниципального
органов государственной власти или органов местного

района Новгородской области
самоуправления, принявшего решение об утверждении схем


или подписавших соглашение о перераспределении земельных участков)

от 06.12.2017

№ 2528

**Схема расположения земельного участка или земельных участков
на кадастровом плане территории**

Условный номер земельного участка —		
Площадь земельного участка 1500 м ²		
Обозначение характерных точек границ	Координаты, м	
	X	Y
1	2	3
1	516893.58	2294081.70
2	516877.60	2294124.52
3	516874.03	2294123.10
4	516867.89	2294144.14
5	516841.07	2294114.58
6	516858.20	2294068.27
1	516893.58	2294081.70
7	516891.68	2294086.36
8	516876.36	2294115.34
9	516856.98	2294103.32
10	516874.43	2294078.23
7	516891.68	2294086.36

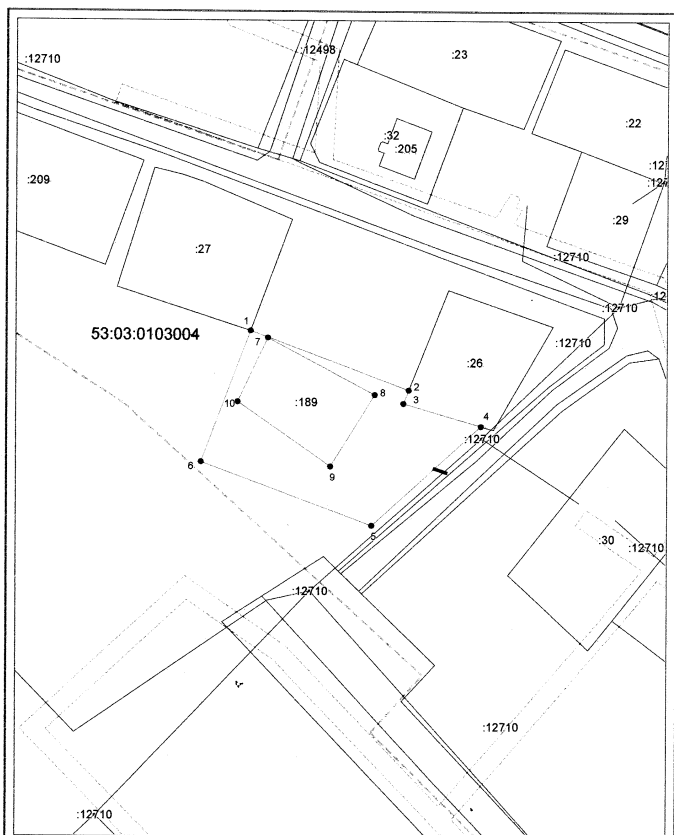

Система координат: МСК 53 (Зона-2)
Масштаб 1:1000

Условные обозначения:

- граница образуемого земельного участка,
- граница учтенного земельного участка,
- граница кадастрового квартала,
- — характерная точка границы земельного участка.
- доступ к земельному участку