

Утверждена

постановлением Администрации  
(наименование документа об утверждении, включая  
наименования)

Валдайского муниципального  
органов государственной власти или органов местного  
районе  
самоуправления, принявших решение об утверждении  
схемы

или подписавших соглашение о перераспределении  
земельных участков)

от 08.02.2024 № 351

Схема расположения земельного участка или земельных участков на кадастровом плане территории

Условный номер земельного участка

(указывается в случае, если предусматривается образование двух и более земельных участков)

Площадь земельного участка 1500 м<sup>2</sup>


(указывается проектная площадь образуемого земельного участка, вычисленная с использованием технологических и программных средств, в том числе размещенных на официальном сайте федерального органа исполнительной власти, уполномоченного Правительством Российской Федерации на осуществление государственного кадастрового учета, государственной регистрации прав, ведение Единого государственного реестра недвижимости и предоставление сведений, содержащихся в Едином государственном реестре недвижимости, в информационно-телекоммуникационной сети "Интернет" (далее - официальный сайт), с округлением до 1 квадратного метра. Указанное значение площади земельного участка может быть уточнено при проведении кадастровых работ не более чем на десять процентов)

Координаты, м

(указываются в случае подготовки схемы расположения земельного участка с использованием технологических и программных средств, в том числе размещенных на официальном сайте. Значения координат, полученные с использованием указанных технологических и программных средств, указываются с округлением до 0,01 метра)

Обозначение  
характерных точек границ

	X	Y
	2	3
1	500803,89	2292906,00
2	500825,90	2292925,44
3	500826,22	2292931,50
4	500794,19	2292959,68
5	500772,14	2292934,61
1	500803,89	2292906,00

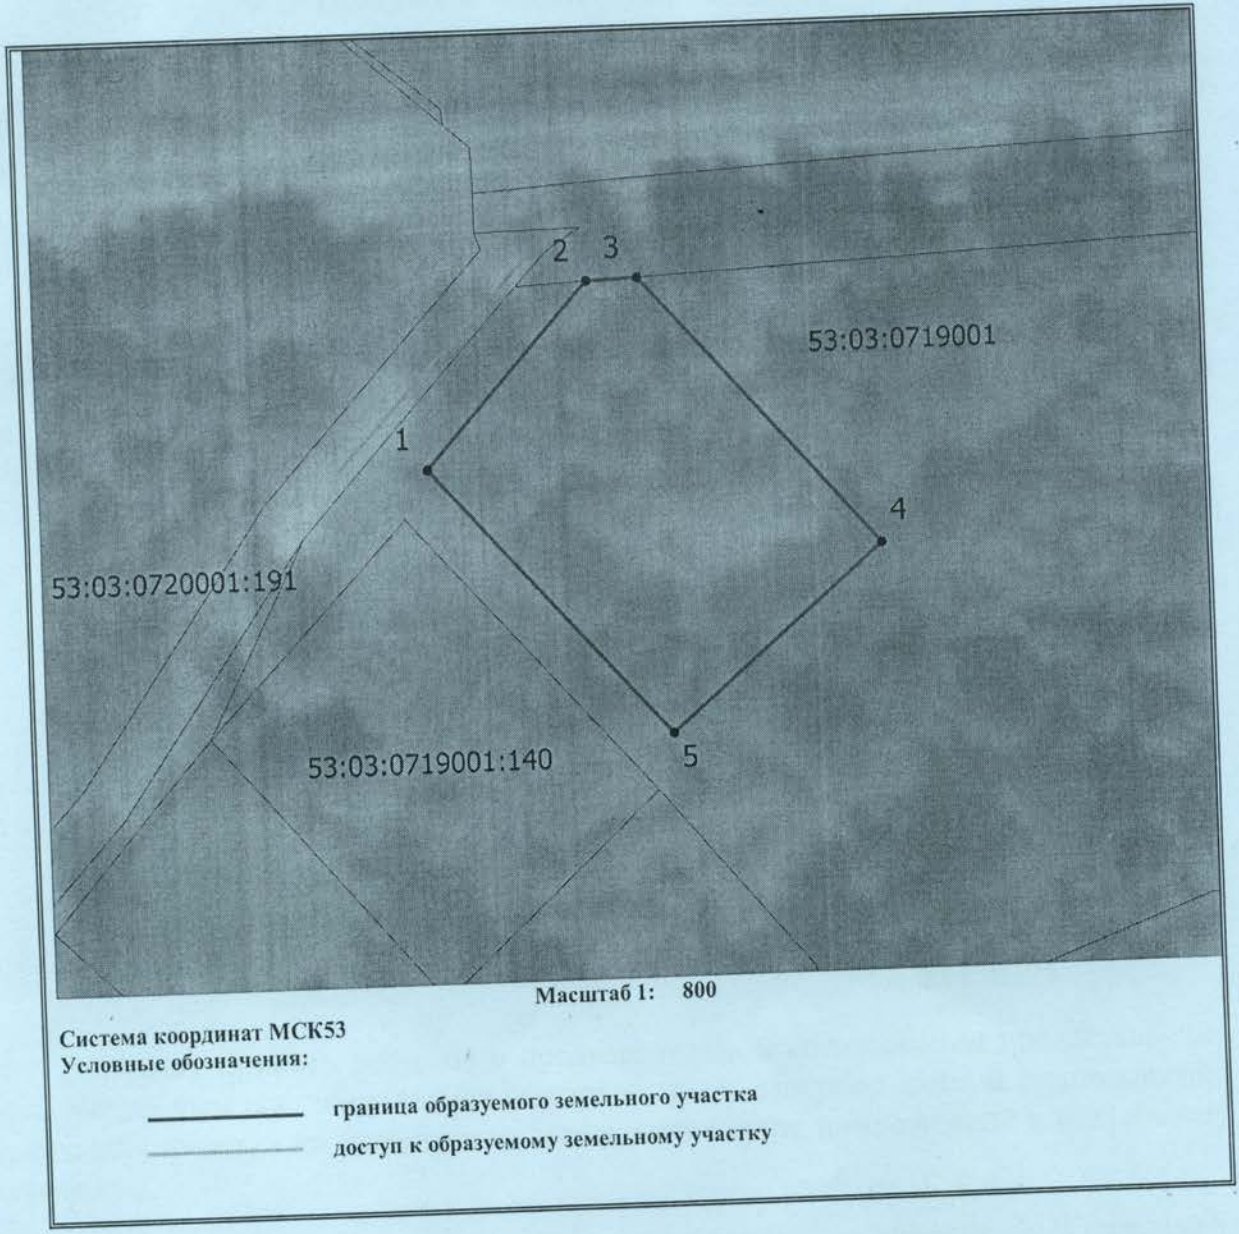

Масштаб 1: 800

Система координат МСК53  
Условные обозначения:

- граница образуемого земельного участка
- - - доступ к образуемому земельному участку