

Утверждена
постановлением Администрации
(наименование документа об утверждении, включая наименования
Валдайского муниципального
органов государственной власти или органов местного
района
самоуправления, принявших решение об утверждении схемы

или подписавших соглашение о перераспределении земельных участков)


от *09.08.2013* № *1495*

Схема расположения земельного участка или земельных участков на кадастровом плане территории

Условный номер земельного участка _____
(указывается в случае, если предусматривается образование двух и более земельных участков)

Площадь земельного участка 3000 м²
(указывается проектная площадь образуемого земельного участка, вычисленная с использованием технологических и программных средств, в том числе размещенных на официальном сайте федерального органа исполнительной власти, уполномоченного в области государственного кадастрового учета недвижимого имущества и ведения государственного кадастра недвижимости, в информационно-телекоммуникационной сети Интернет (далее - официальный сайт), с округлением до 1 квадратного метра. Указанное значение площади земельного участка может быть уточнено при проведении кадастровых работ не более чем на десять процентов)

Обозначение характерных точек границ	Координаты, м <small>(указываются в случае подготовки схемы расположения земельного участка с использованием технологических и программных средств, в том числе размещенных на официальном сайте. Значения координат, полученные с использованием указанных технологических и программных средств, указываются с округлением до 0,01 метра)</small>	
	X	Y
1	2	3
1	526 660,27	2 286 022,88
2	526 709,67	2 286 023,15
3	526 706,56	2 285 974,63
4	526 648,80	2 285 956,98
1	526 660,27	2 286 022,88

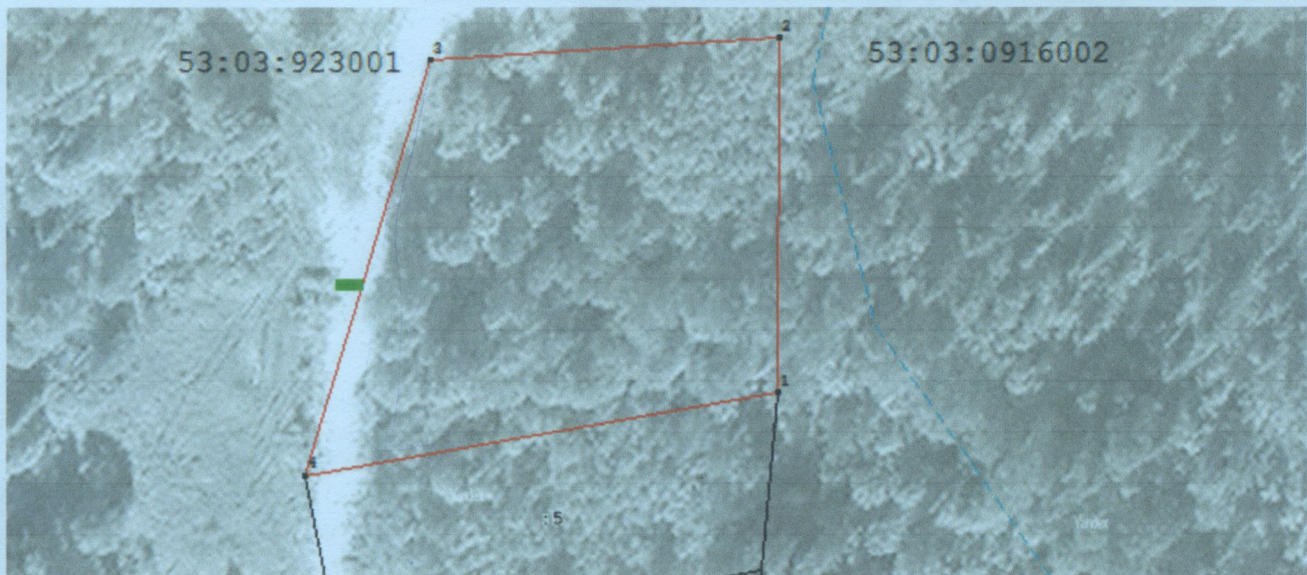

Система координат: МСК-53
 Масштаб 1:1000

Условные обозначения:

- - граница образуемого земельного участка,
- - граница учтенного земельного участка,
- - граница кадастрового квартала,
- - характерная точка границы земельного участка,
- - доступ к земельному участку.