


Утверждена  
*постановлением Администрации*  
(наименование документа об утверждении, включая наименование)  
*Валдайского муниципального*  
органов государственной власти или органов местного  
*района*  
самоуправления, принявших решение об утверждении схемы

или подписавших соглашение о перераспределении земельных

от 05.09.2023 № 1697

### Схема расположения земельного участка или земельных участков на кадастровом плане территории

Условный номер земельного участка —		
Площадь земельного участка 3000 м <sup>2</sup>		
Обозначение характерных точек границ	Координаты, м	
	X	Y
1	2	3
1	527022.90	2300340.03
2	527035.12	2300375.53
3	526998.22	2300425.21
4	526968.71	2300361.62
1	527022.90	2300340.03

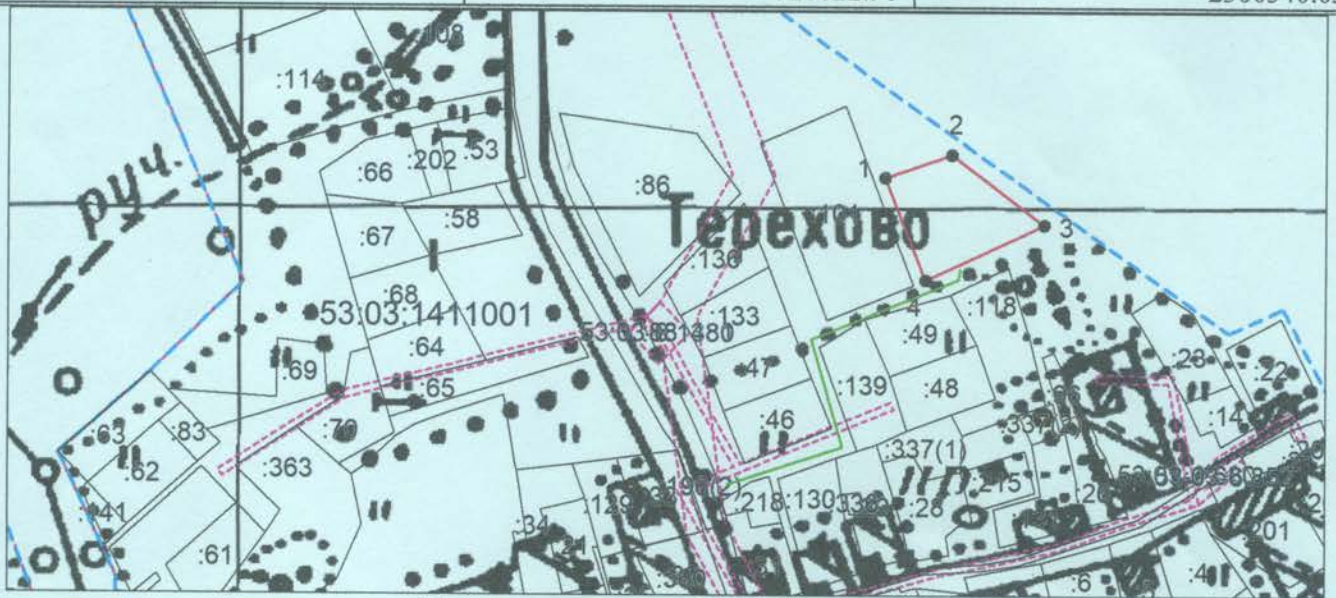

Система координат: МСК 53 (Зона-2)  
 Масштаб 1:4000

**Условные обозначения:**

- — граница образуемого земельного участка, — — доступ к земельному участку,
- — граница учтенного земельного участка,
- - - — граница кадастрового квартала,
- — характерная точка границы земельного участка.