


Утверждена
постановлением
(наименование документа об утверждении, включая наименования
Администрации
органов государственной власти или органов местного
Вагайского муниципального
самоуправления, принявших решение об утверждении схемы
павского района
или подписавших соглашение о перераспределении земельных
 от 22.04.24 № 1005

Схема расположения земельного участка или земельных участков на кадастровом плане территории

Условный номер земельного участка —		
Площадь земельного участка 1499м ²		
Обозначение характерных точек границ	Координаты, м	
	X	Y
1	2	3
1	514336.02	2287094.29
2	514349.30	2287116.06
3	514322.96	2287130.55
4	514294.17	2287106.95
5	514309.74	2287081.21
1	514336.02	2287094.29

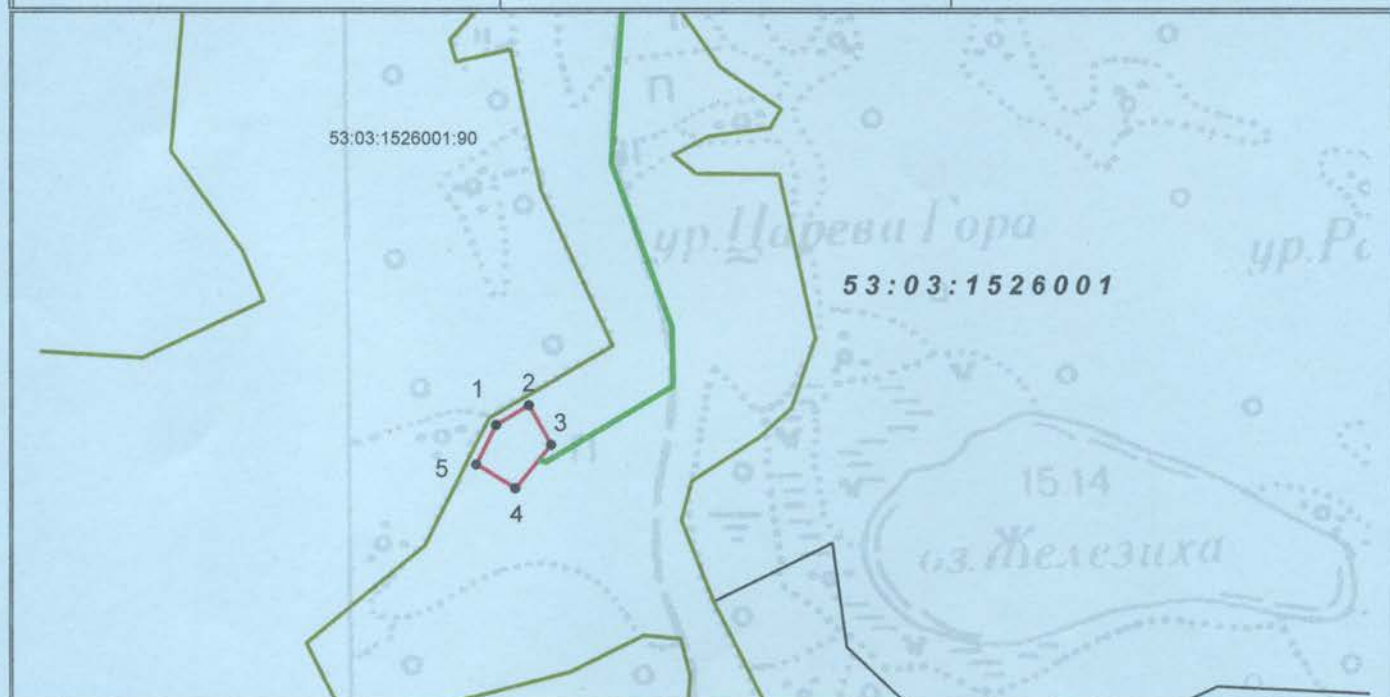

Система координат: МСК 53 (зона-2)
 Масштаб 1:5000

Условные обозначения:

- — граница образуемого земельного участка,
- — граница учтенного земельного участка,
- — граница кадастрового квартала
- — характерная точка границы земельного участка.
- — доступ к земельному участку,
- — граница территориальной зоны