


Утверждена
постановлением Администрации
(наименование документа об утверждении, включая наименование)
Валдайского муниципального
органов государственной власти или органов местного
района Новгородской области
самоуправления, принявших решение об утверждении схемы

или подписавших соглашение о перераспределении земельных
от 02.11.2022 № 2193

Схема расположения земельного участка или земельных участков на кадастровом плане территории

Условный номер земельного участка —		
Площадь земельного участка 2998 м ²		
Обозначение характерных точек границ	Координаты, м	
	X	Y
1	2	3
1	529813.20	2301620.10
2	529813.83	2301664.17
3	529776.96	2301665.82
4	529762.30	2301663.08
5	529759.93	2301642.89
6	529745.00	2301644.50
7	529735.73	2301627.71
8	529773.90	2301608.77
9	529778.43	2301618.51
1	529813.20	2301620.10

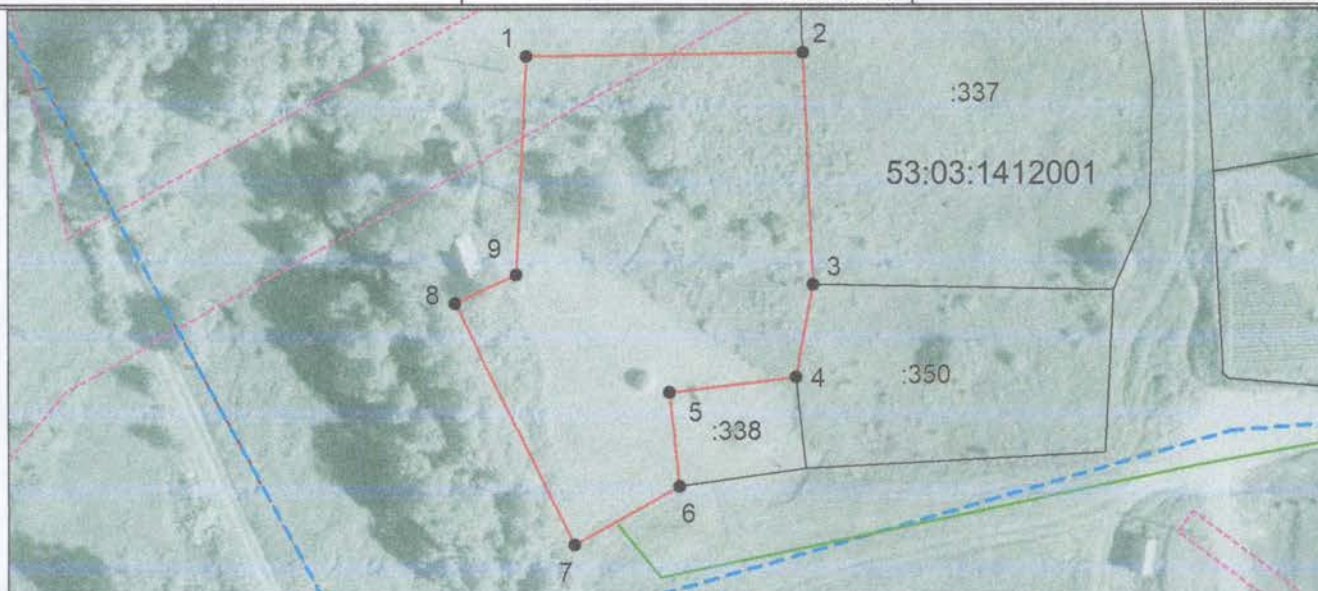

Система координат: МСК 53 (Зона-2)
Масштаб 1:1200

Условные обозначения:

- — граница образуемого земельного участка, — — доступ к земельному участку,
- граница учтенного земельного участка,
- граница кадастрового квартала,
- — характерная точка границы земельного участка.