

Утверждена

постановлением Администрации
(наименование документа об утверждении, включая наименование)

Валдайского муниципального
органов государственной власти или органов местного


района Новгородской области
самоуправления, принявшего решение об утверждении схемы

или подписавших соглашение о перераспределении земельных

от 28.03.2022 № 514

Схема расположения земельного участка или земельных участков на кадастровом плане территории

Условный номер земельного участка —		
Площадь земельного участка 2405 м ²		
Обозначение характерных точек границ	Координаты, м	
	X	Y
1	2	3
1	529720.31	2302343.72
2	529730.85	2302418.63
3	529702.83	2302416.28
4	529684.62	2302360.19
5	529685.19	2302347.75
1	529720.31	2302343.72

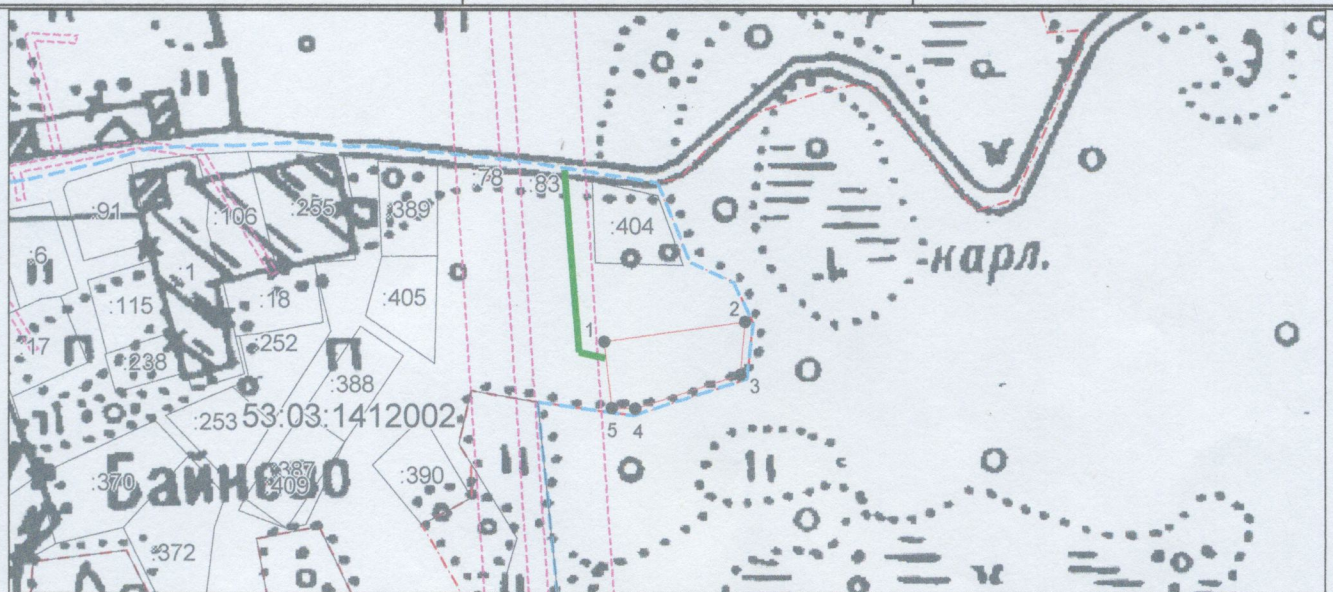

Система координат: МСК 53 (Зона-2)

Масштаб 1:4000

Условные обозначения:

- — граница образуемого земельного участка,
- — граница учтенного земельного участка,
- — граница кадастрового квартала,
- — характерная точка границы земельного участка.
- — доступ к земельному участку