

Утверждена

постановлением Администрации
(наименование документа об утверждении, включая наименование)

Валдайского муниципального
органов государственной власти или органов местного


района Новгородской области
самоуправления, принявшего решение об утверждении схемы

или подписавших соглашение о перераспределении земельных участков)

от 05.10.2017 № 1961

**Схема расположения земельного участка или земельных участков
на кадастровом плане территории**

Условный номер земельного участка —		
Площадь земельного участка 545 м ²		
Обозначение характерных точек границ	Координаты, м	
	X	Y
1	2	3
1	529934.06	2301674.47
2	529925.19	2301711.77
3	529924.59	2301719.63
4	529912.69	2301717.45
5	529912.94	2301715.26
6	529917.29	2301689.65
7	529925.67	2301671.35
1	529934.06	2301674.47

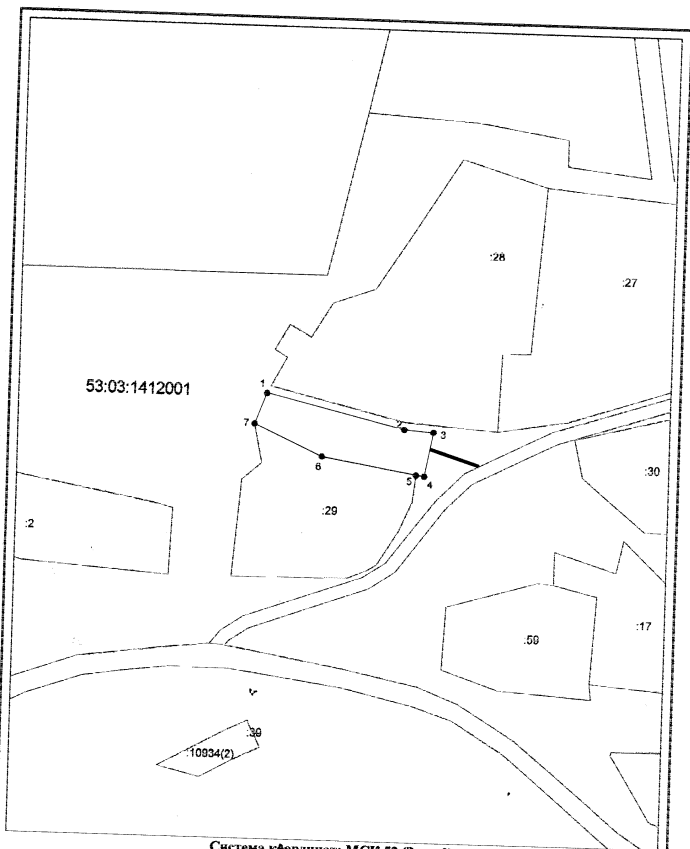

Система координат: МСК 53 (Зона-2)
Масштаб 1:1000

Условные обозначения:

- граница образуемого земельного участка,
- граница учтенного земельного участка,
- - - граница кадастрового квартала,
- — характерная точка границы земельного участка.
- доступ к земельному участку