


Утверждена
постановлением Администрации
(наименование документа об утверждении, включая наименования
Валдайского муниципального
органов государственной власти или органов местного
района Новгородской области
самоуправления, принявших решение об утверждении схемы

или подписавших соглашение о перераспределении земельных

от 20.04.2022 № 735

Схема расположения земельного участка или земельных участков на кадастровом плане территории

Условный номер земельного участка —		
Площадь земельного участка 691 м ²		
Обозначение характерных точек границ	Координаты, м	
	X	Y
1	2	3
1	491152.84	2285759.85
2	491113.15	2285810.33
3	491105.59	2285802.72
4	491147.88	2285749.55
1	491152.84	2285759.85

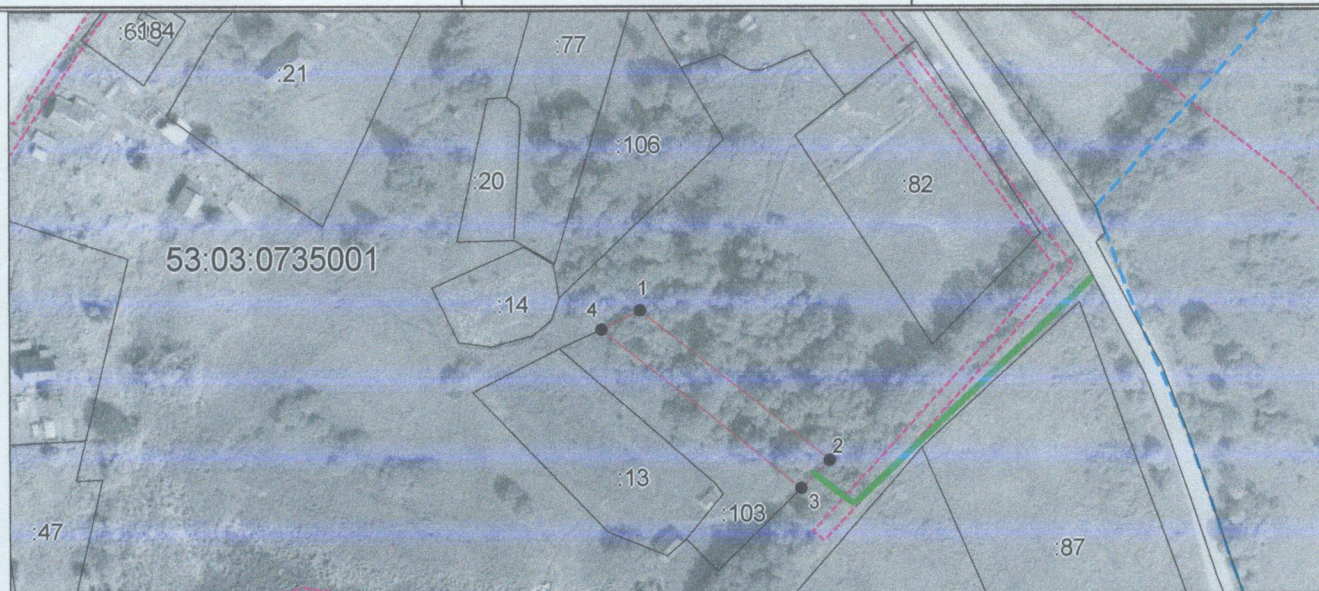

Система координат: МСК 53 (Зона-2)
Масштаб 1:2000

Условные обозначения:

- — граница образуемого земельного участка,
- — граница учтенного земельного участка,
- - - — граница кадастрового квартала,
- — характерная точка границы земельного участка.
- — доступ к земельному участку