

Утверждена

постановлением Администрации
(наименование документа об утверждении, включая наименование)

Валдайского муниципального
органов государственной власти или органов местного


района Новгородской области
самоуправления, принявших решение об утверждении схемы

или подписавших соглашение о перераспределении земельных

от 19.05.2022 № 914

Схема расположения земельного участка или земельных участков на кадастровом плане территории

Условный номер земельного участка —		
Площадь земельного участка 2669 м ²		
Обозначение характерных точек границ	Координаты, м	
	X	Y
1	2	3
1	528124.20	2297488.15
2	528138.08	2297538.08
3	528089.93	2297551.49
4	528075.00	2297498.90
1	528124.20	2297488.15

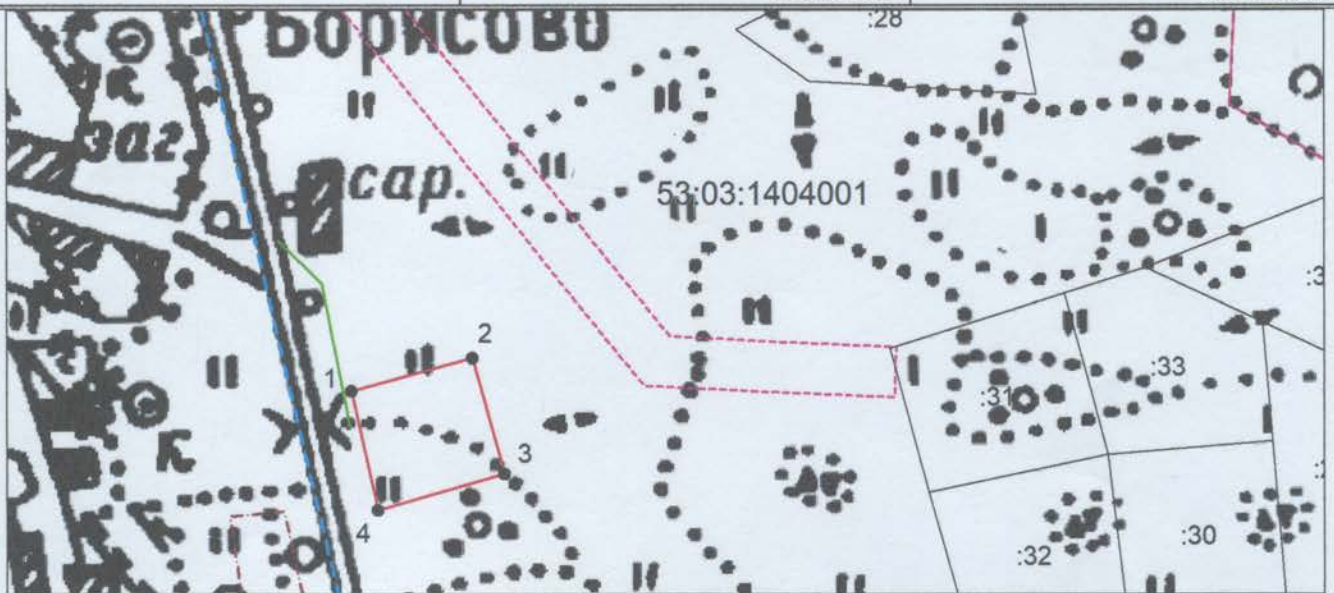

Система координат: МСК 53 (Зона-2)

Масштаб 1:3129

Условные обозначения:

- — граница образуемого земельного участка, — — доступ к земельному участку,
- граница учтенного земельного участка,
- граница кадастрового квартала,
- — характерная точка границы земельного участка.