

Утверждена

постановлением Администрации
(наименование документа об утверждении, включая наименование)


Валдайского муниципального
органов государственной власти или органов местного
района Новгородской области
самоуправления, принявших решение об утверждении схемы

или подписавших соглашение о перераспределении земельных

от 19.05.2022 № 913

Схема расположения земельного участка или земельных участков на кадастровом плане территории

Условный номер земельного участка —		
Площадь земельного участка 2761 м ²		
Обозначение характерных точек границ	Координаты, м	
	X	Y
1	2	3
1	528190.02	2297512.16
2	528208.41	2297543.25
3	528152.70	2297587.92
4	528138.08	2297538.08
1	528190.02	2297512.16

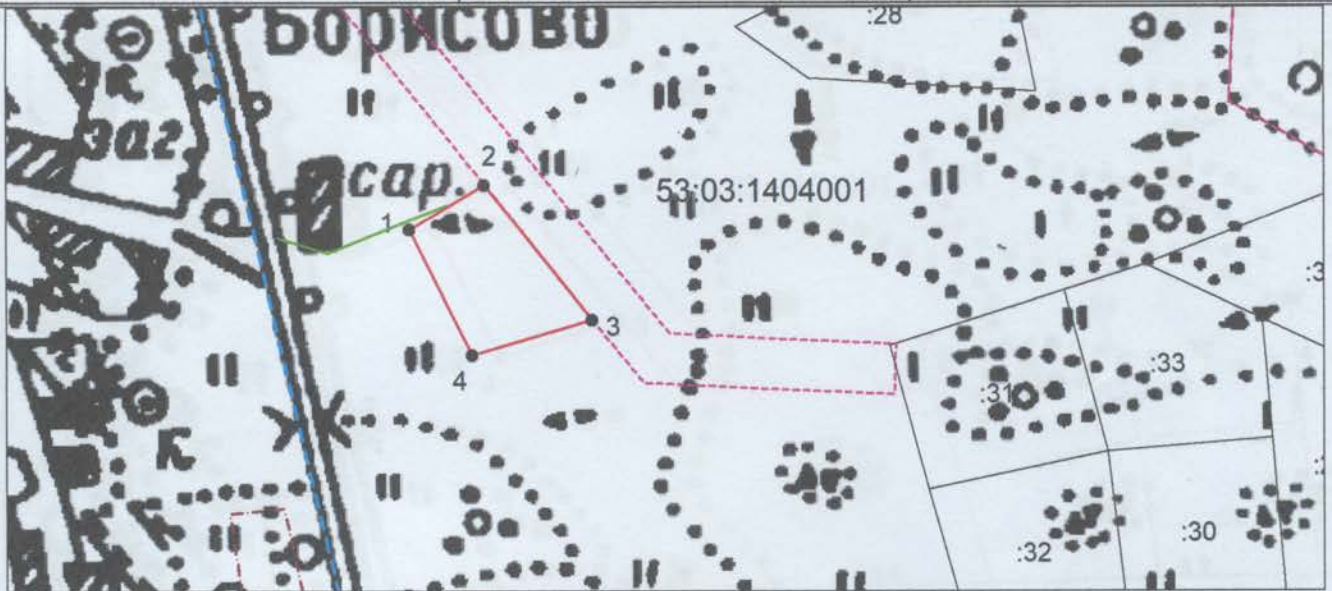

Система координат: МСК 53 (Зона-2)
Масштаб 1:3129

Условные обозначения:

- — граница образуемого земельного участка, — — доступ к земельному участку,
- граница учтенного земельного участка,
- граница кадастрового квартала,
- — характерная точка границы земельного участка.