

Утверждена

*постановлением Администрации*  
наименование документа об утверждении, включая наименование

*Валдайского муниципального*  
органов государственной власти или органов местного


*района Новгородской области*  
самоуправления, принявших решение об утверждении схемы

или подписавших соглашение о перераспределении земельных

от 19.05.2022 № 910

### Схема расположения земельного участка или земельных участков на кадастровом плане территории

Условный номер земельного участка —		
Площадь земельного участка 2983 м <sup>2</sup>		
Обозначение характерных точек границ	Координаты, м	
	X	Y
1	2	3
1	528313.06	2297516.19
2	528335.35	2297569.42
3	528303.43	2297604.85
4	528271.57	2297537.08
1	528313.06	2297516.19

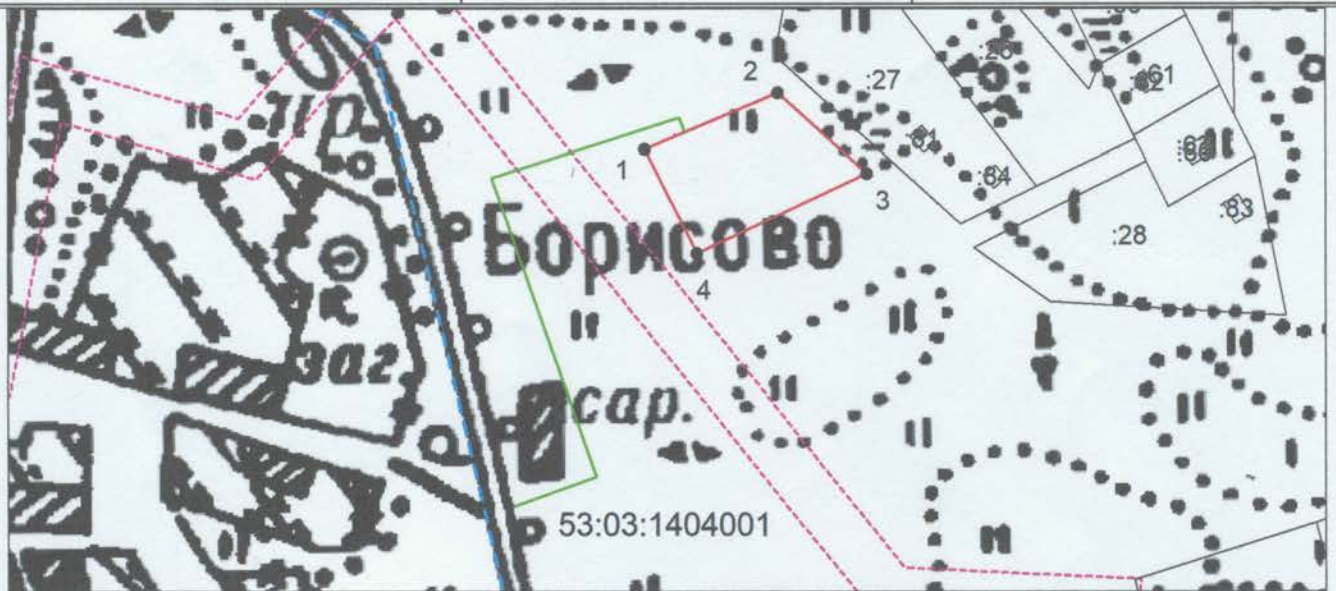

Система координат: МСК 53 (Зона-2)  
Масштаб 1:3000

**Условные обозначения:**

- — граница образуемого земельного участка, — — доступ к земельному участку,
- — граница учтенного земельного участка,
- - - — граница кадастрового квартала,
- — характерная точка границы земельного участка.