

Утверждена

представителем Администрации
(наименование документа об утверждении, включая наименование)

Валдайского муниципального
органов государственной власти или органов местного


района Новгородской области
самоуправления, принявших решение об утверждении схемы

или подписавших соглашение о перераспределении земельных

от 19.05.2022 № 909

Схема расположения земельного участка или земельных участков на кадастровом плане территории

Условный номер земельного участка —		
Площадь земельного участка 2999 м ²		
Обозначение характерных точек границ	Координаты, м	
	X	Y
1	2	3
1	528289.21	2297458.93
2	528313.06	2297516.19
3	528271.57	2297537.08
4	528245.30	2297476.36
1	528289.21	2297458.93

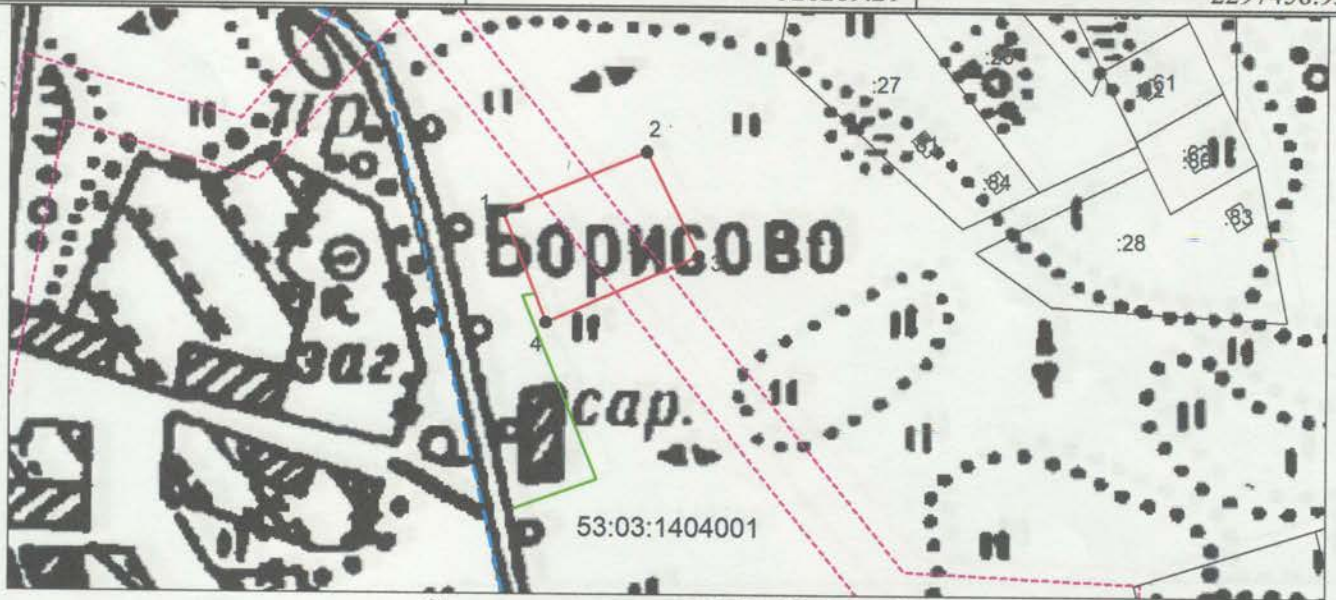

Система координат: МСК 53 (Зона-2)

Масштаб 1:3000

Условные обозначения:

- — граница образуемого земельного участка, — — доступ к земельному участку,
- граница учтенного земельного участка,
- граница кадастрового квартала,
- — характерная точка границы земельного участка.