


Утверждена  
 постановлением Администрации  
(наименование документа об утверждении, включая наименование)  
 Валдайского муниципального  
органов государственной власти или органов местного  
 района Новгородской области  
самоуправления, принявших решение об утверждении схемы

или подписавших соглашение о перераспределении земельных

от 27.10.2022 № 2154

### Схема расположения земельного участка или земельных участков на кадастровом плане территории

Условный номер земельного участка —		
Площадь земельного участка 1006 м <sup>2</sup>		
Обозначение характерных точек границ	Координаты, м	
	X	Y
1	2	3
1	527399.26	2293596.11
2	527403.83	2293624.54
3	527363.18	2293632.04
4	527371.25	2293601.20
1	527399.26	2293596.11

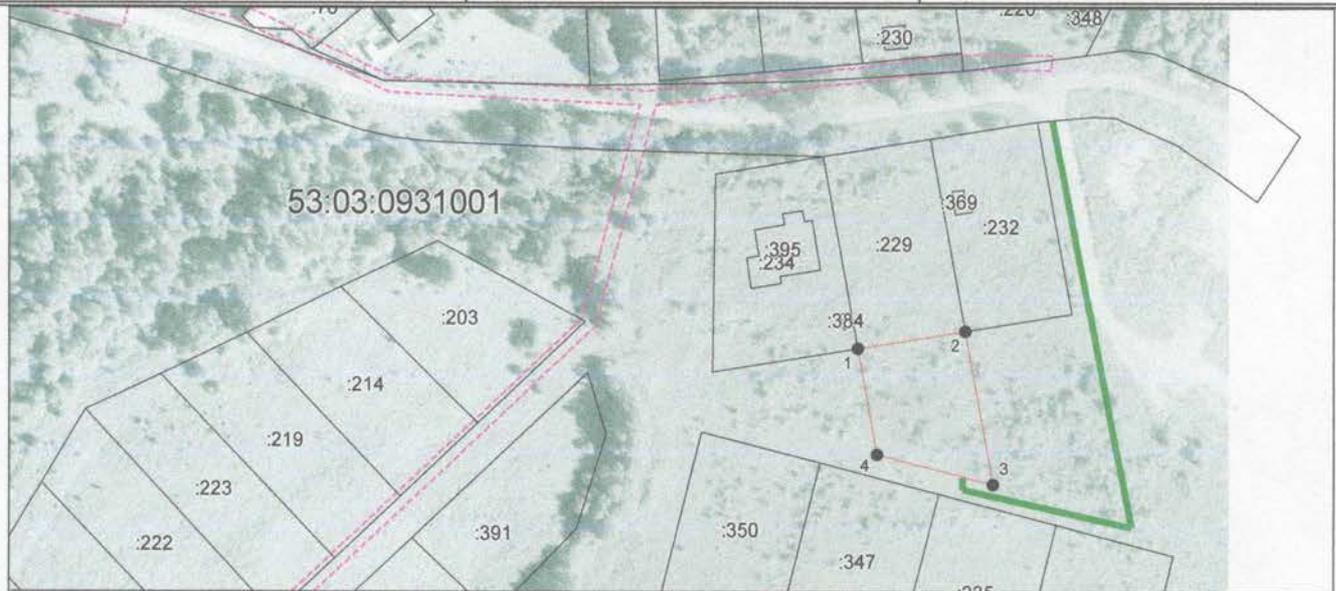

Система координат: МКС-53  
 Масштаб 1:2000

**Условные обозначения:**

- — граница образуемого земельного участка,
- — граница учтенного земельного участка,
- - - — граница кадастрового квартала,
- — характерная точка границы земельного участка.
- — доступ к земельному участку