


Утверждена
 постановлением Администрации
(наименование документа об утверждении, включая наименование)
 Валдайского муниципального
органов государственной власти или органов местного
 района Новгородской области
самоуправления, принявших решение об утверждении схемы

или подписавших соглашение о перераспределении земельных

от 13.05.2022 № 869

Схема расположения земельного участка или земельных участков на кадастровом плане территории

| Условный номер земельного участка — | | | |
|--|---------------|------------|---|
| Площадь земельного участка 2967 м ² | | | |
| Обозначение характерных точек границ | Координаты, м | | |
| | Х | Y | З |
| 1 | 2 | 3 | |
| 1 | 527344.35 | 2293680.21 | |
| 2 | 527327.57 | 2293743.49 | |
| 3 | 527283.98 | 2293731.10 | |
| 4 | 527299.66 | 2293668.73 | |
| 1 | 527344.35 | 2293680.21 | |

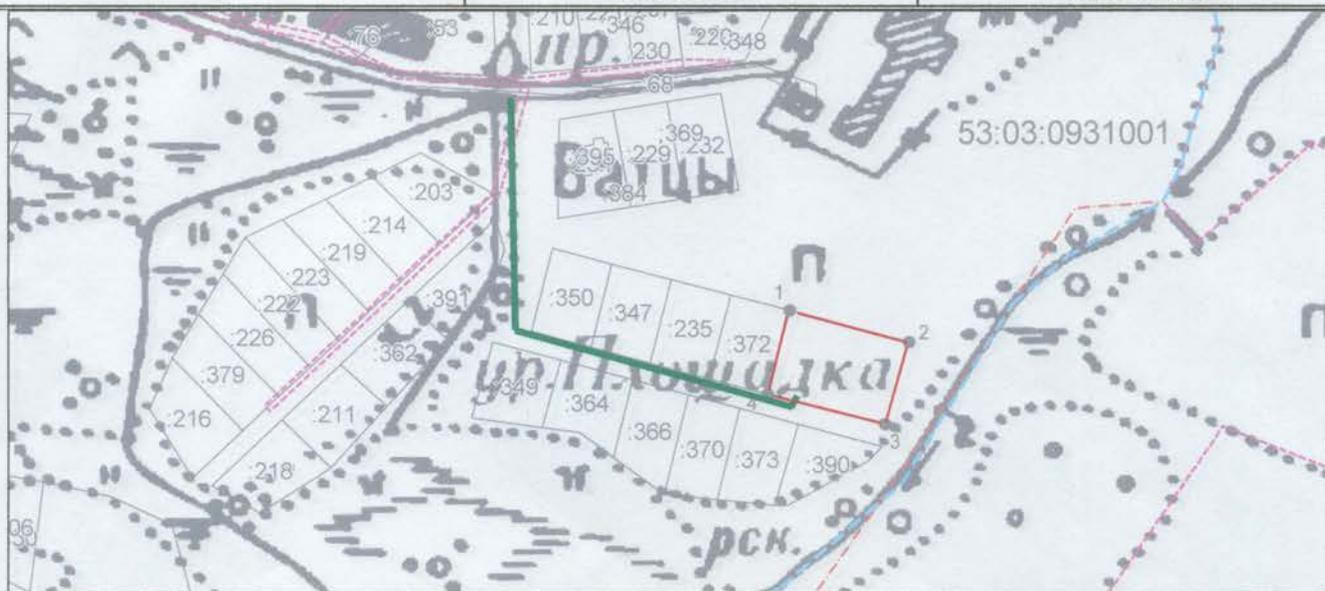

Система координат: МКС-53
 Масштаб 1:4000

Условные обозначения:

- — граница образуемого земельного участка,
- — граница учтенного земельного участка,
- - - — граница кадастрового квартала,
- — характерная точка границы земельного участка.
- — доступ к земельному участку