


Утверждена
постановлением Администрации
(наименование документа об утверждении, включая наименование
Валдайского муниципального
органов государственной власти или органов местного
района Новгородской области
самоуправления, принявших решение об утверждении схемы

или подписавших соглашение о перераспределении земельных

от 08.08.2022 № 1582

Схема расположения земельного участка или земельных участков на кадастровом плане территории

Условный номер земельного участка —		
Площадь земельного участка 703 м ²		
Обозначение характерных точек границ	Координаты, м	
	X	Y
1	2	3
1	497527.53	2271763.83
2	497522.67	2271778.22
3	497515.18	2271776.41
4	497479.48	2271770.68
5	497486.25	2271753.72
1	497527.53	2271763.83

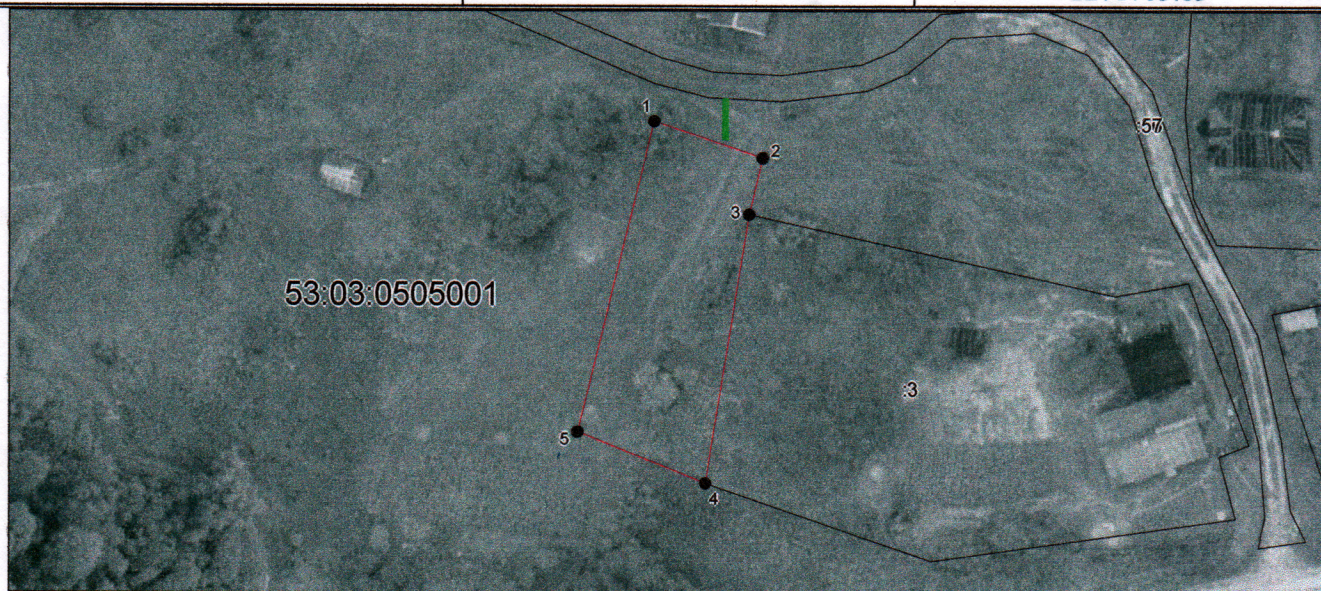

Система координат: МСК 53 (Зона-2)
Масштаб 1:1000

Условные обозначения:

- — граница образуемого земельного участка,
- — граница учтенного земельного участка,
- - - — граница кадастрового квартала,
- — характерная точка границы земельного участка.
- — доступ к земельному участку