

Утверждена

постановлением Администрации
наименование документа об утверждении, включая наименования

Валдайского муниципального
органов государственной власти или органов местного


района Новгородской области
самоуправления, принявших решение об утверждении схемы

или подписавших соглашение о перераспределении земельных

от 31.08.2021 № 1582

Схема расположения земельного участка или земельных участков на кадастровом плане территории

Условный номер земельного участка —		
Площадь земельного участка 1257 м ²		
Обозначение характерных точек границ	Координаты, м	
	X	Y
1	2	3
2	510858.95	2294672.37
3	510872.14	2294688.11
1	510829.52	2294724.10
4	510813.66	2294705.48
2	510858.95	2294672.37

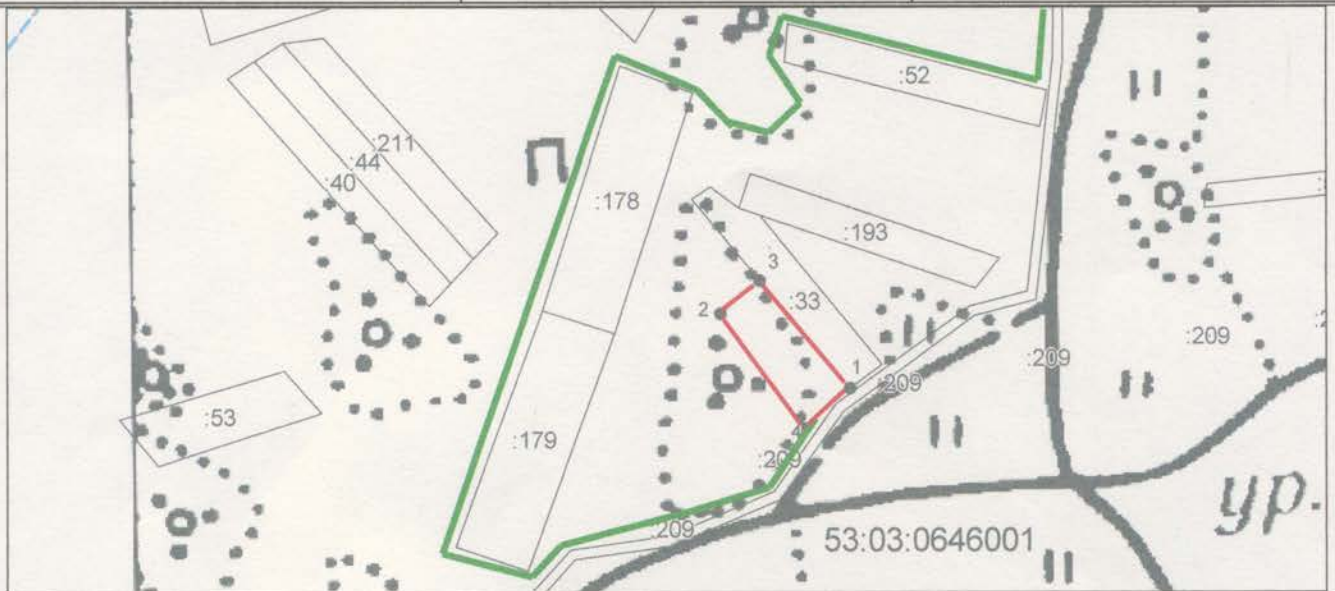

Система координат: МСК-53 (Зона 2)

Масштаб 1:3000

Условные обозначения:

- — граница образуемого земельного участка,
- — граница учтенного земельного участка,
- - - — граница кадастрового квартала,
- — характерная точка границы земельного участка.
- — доступ к земельному участку