


Утверждена  
 постановлением Администрации  
(наименование документа об утверждении, включая наименование)  
 Валдайского муниципального  
органов государственной власти или органов местного  
 района Новгородской области  
самоуправления, принявших решение об утверждении схемы

или подписавших соглашение о перераспределении земельных

от 31.08.2021 № 1584

### Схема расположения земельного участка или земельных участков на кадастровом плане территории

Условный номер земельного участка —			
Площадь земельного участка 1493 м <sup>2</sup>			
Обозначение характерных точек границ	Координаты, м		
	1	2	3
1	2	3	
1	510849.91		2294658.13
2	510853.23		2294664.83
3	510858.95		2294672.37
4	510813.66		2294705.48
5	510790.81		2294678.63
1	510849.91		2294658.13

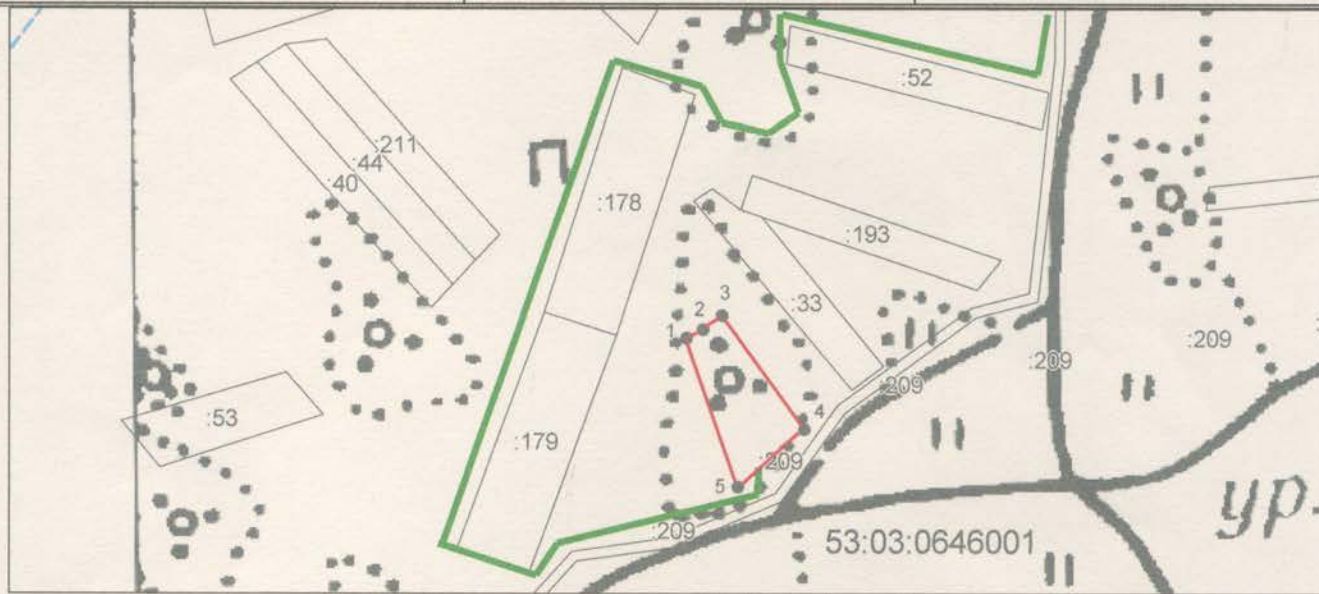

Система координат: МСК-53 (Зона 2)  
 Масштаб 1:3000

**Условные обозначения:**

- — граница образуемого земельного участка,
- — граница учтенного земельного участка,
- - - — граница кадастрового квартала,
- — характерная точка границы земельного участка.
- — доступ к земельному участку