

Утверждена

*постановлением Администрации*  
наименование документа об утверждении, включая наименование

*Валдайского муниципального*  
органов государственной власти или органов местного


*района Новгородской области*  
самоуправления, принявших решение об утверждении схемы

или подписавших соглашение о перераспределении земельных

от 31.08.2021 № 1581

### Схема расположения земельного участка или земельных участков на кадастровом плане территории

Условный номер земельного участка —		
Площадь земельного участка 1778 м <sup>2</sup>		
Обозначение характерных точек границ	Координаты, м	
	X	Y
1	2	3
1	510850.98	2294630.16
2	510844.92	2294646.26
3	510775.13	2294629.54
4	510765.30	2294598.72
1	510850.98	2294630.16

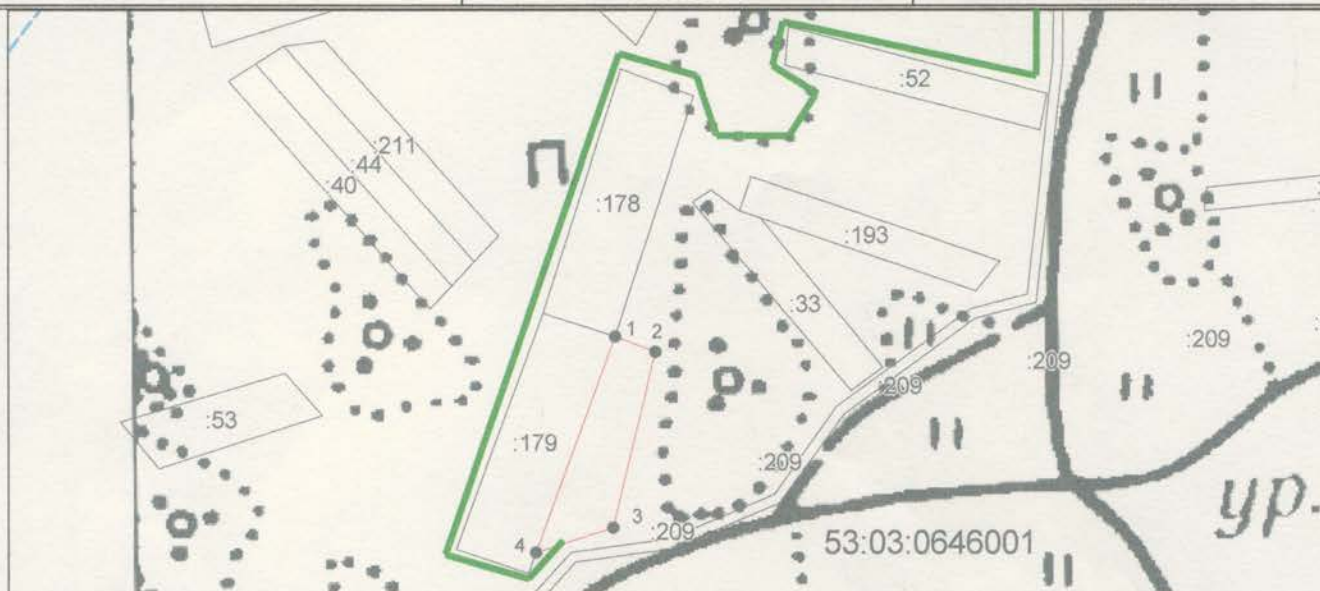

Система координат: МСК-53 (Зона 2)

Масштаб 1:3000

**Условные обозначения:**

- — граница образуемого земельного участка,
- — граница учтенного земельного участка,
- - - — граница кадастрового квартала,
- — характерная точка границы земельного участка.
- — доступ к земельному участку