

Утверждена

постановлением Администрации
(наименование документа об утверждении, включая наименование)

Валдайского муниципального
органов государственной власти или органов местного

района Новгородской области
самоуправления, принявший решение об утверждении схемы


или подписавших соглашение о перераспределении земельных участков)

от 16.06.2021

№ 1044

**Схема расположения земельного участка или земельных участков
на кадастровом плане территории**

Условный номер земельного участка —		
Площадь земельного участка 325 м ²		
Обозначение характерных точек границ	Координаты, м	
	X	Y
1	2	3
1	519481.79	2268240.79
2	519481.32	2268243.27
3	519477.76	2268265.62
4	519475.84	2268265.28
5	519467.12	2268264.52
6	519464.07	2268261.90
7	519469.26	2268251.95
8	519467.16	2268245.57
9	519471.65	2268236.97
1	519481.79	2268240.79

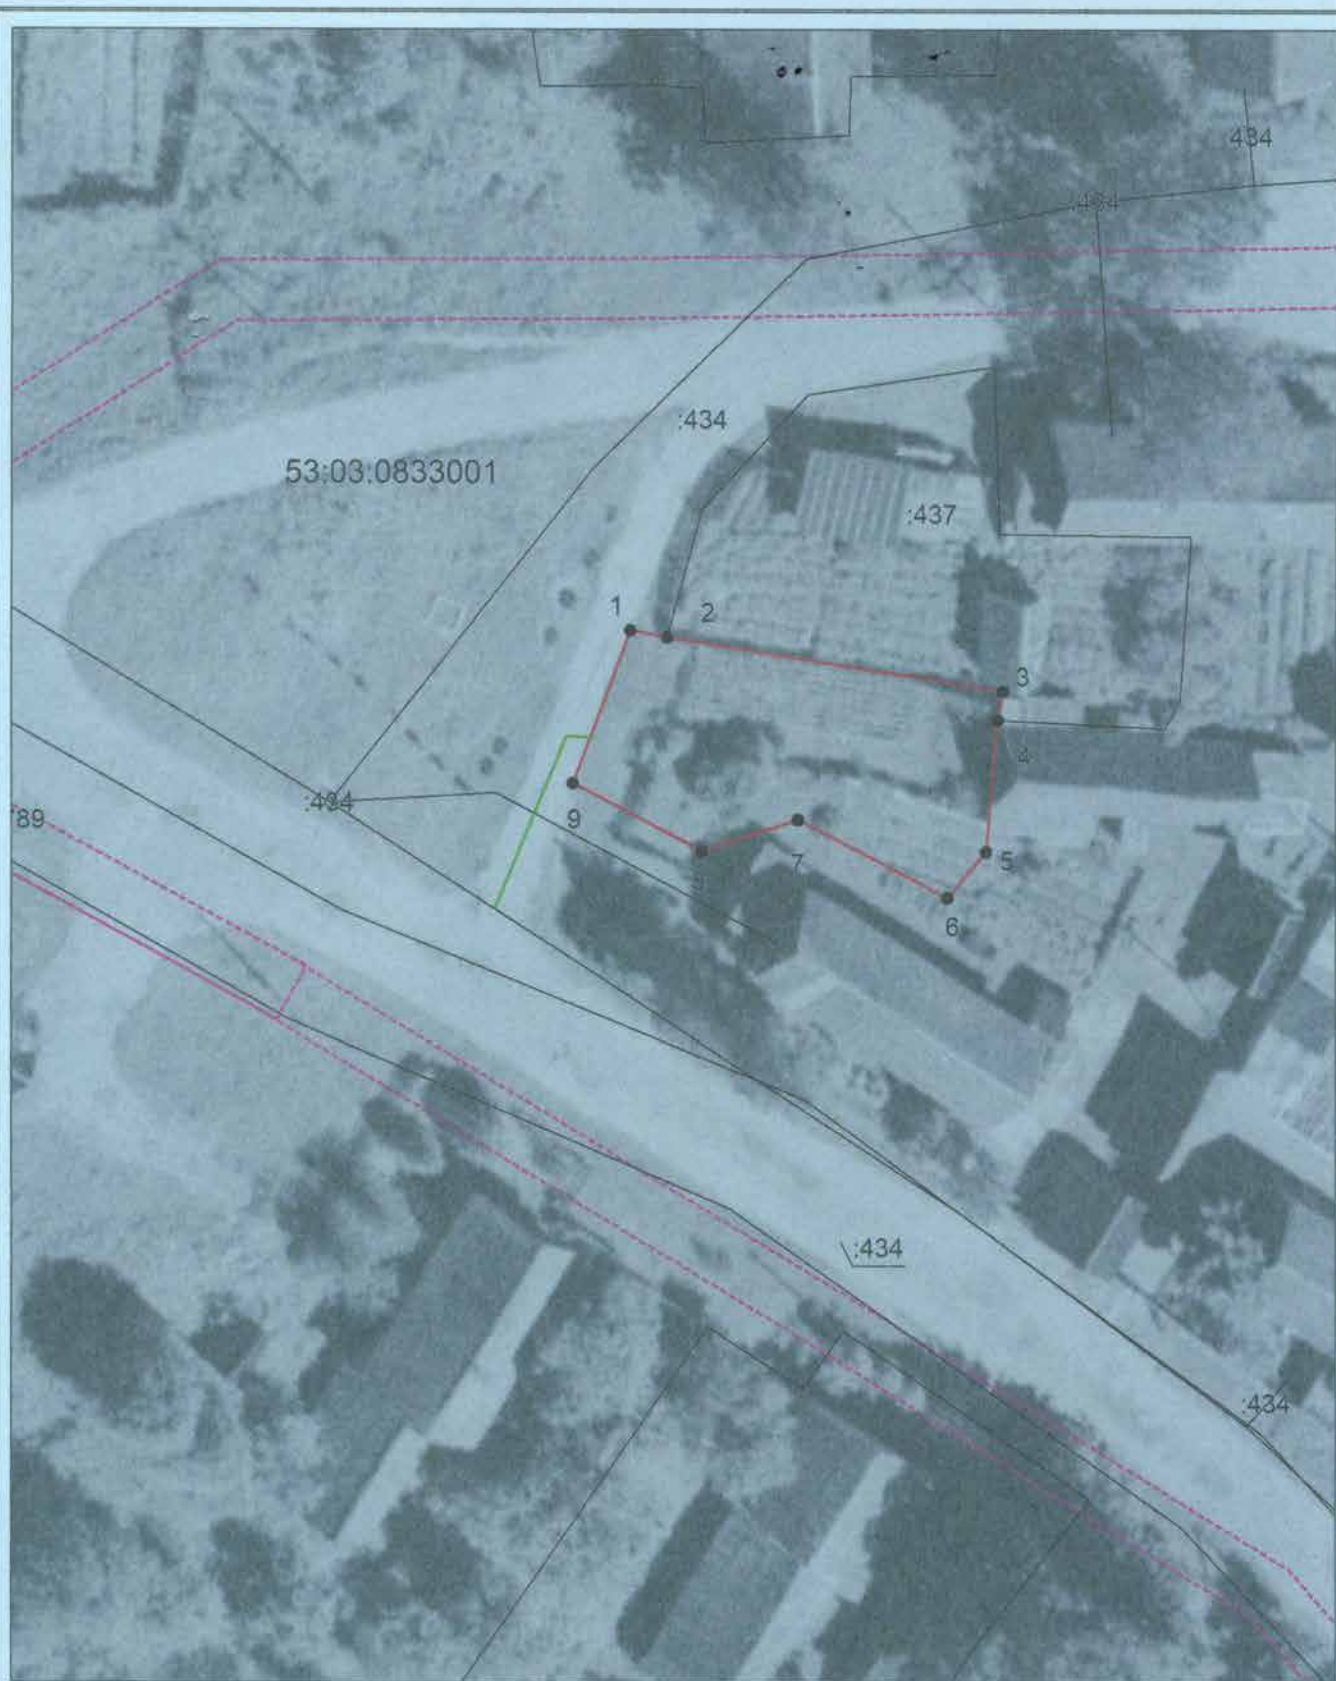

Система координат: МСК 53 (Зона-2)
Масштаб 1:500

Условные обозначения:

- | | | | |
|--|---|--|-------------------------------|
| | — граница образуемого земельного участка, | | — доступ к земельному участку |
| | — граница учтенного земельного участка, | | |
| | — граница кадастрового квартала, | | |
| | — характерная точка границы земельного участка. | | |