

Утверждена

постановлением Администрации
(наименование документа об утверждении, в котором наименование)

Валдайского муниципального
органов государственной власти или органов местного


района Новгородской области
санкционирована, определены функции об утверждении схем

или подписавших соглашение о перераспределении земельных участков)

от 06.04.2017 № 574

**Схема расположения земельного участка или земельных участков
на кадастровом плане территории**

Условный номер земельного участка —		
Площадь земельного участка 300 м ²		
Обозначение характерных точек границ	Координаты, м	
	X	Y
1	2	3
1	523649.97	2301467.40
2	523645.58	2301456.60
3	523641.77	2301451.86
4	523647.52	2301451.40
5	523663.60	2301482.85
6	523668.24	2301493.56
7	523658.07	2301493.93
1	523649.97	2301467.40

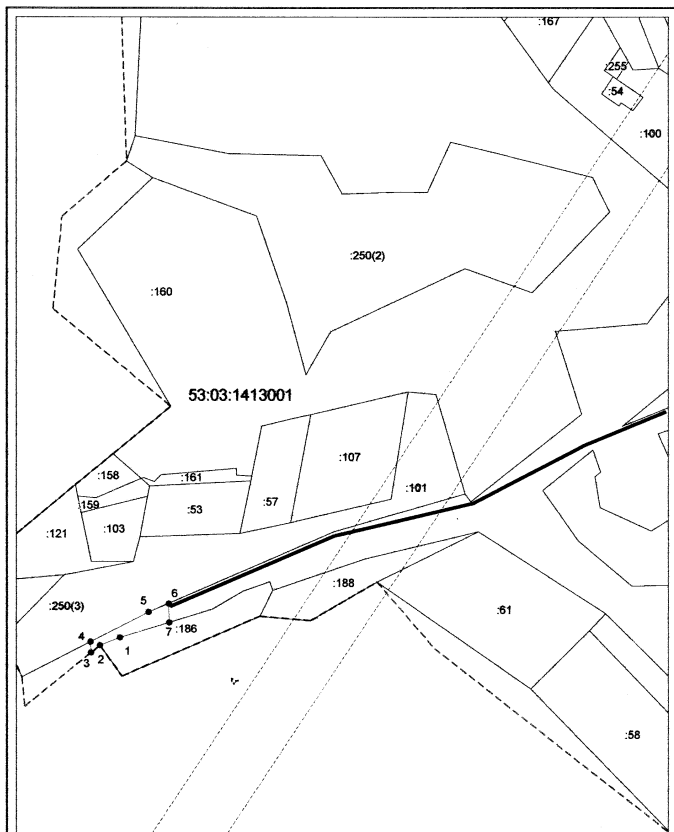

Система координат: МСК 53 (Зона-2)
 Масштаб 1:2000

Условные обозначения:

- граница образуемого земельного участка,
- граница учтенного земельного участка,
- - - граница кадастрового квартала,
- — характерная точка границы земельного участка.
- доступ к земельному участку