


Утверждена
постановлением Администрации
(наименование документа об утверждении, включая наименование)
Валдайского муниципального
органов государственной власти или органов местного
районе Новгородской области
самоуправления, принявших решение об утверждении схемы

или подписавших соглашение о перераспределении земельных

от 08.12.2022 № 2459

Схема расположения земельного участка или земельных участков на кадастровом плане территории

Условный номер земельного участка —		
Площадь земельного участка 378 м ²		
Обозначение характерных точек границ	Координаты, м	
	X	Y
1	2	3
1	517015.97	2290175.92
2	517013.92	2290194.92
3	516997.87	2290191.41
4	516993.70	2290186.50
5	516994.46	2290173.07
1	517015.97	2290175.92

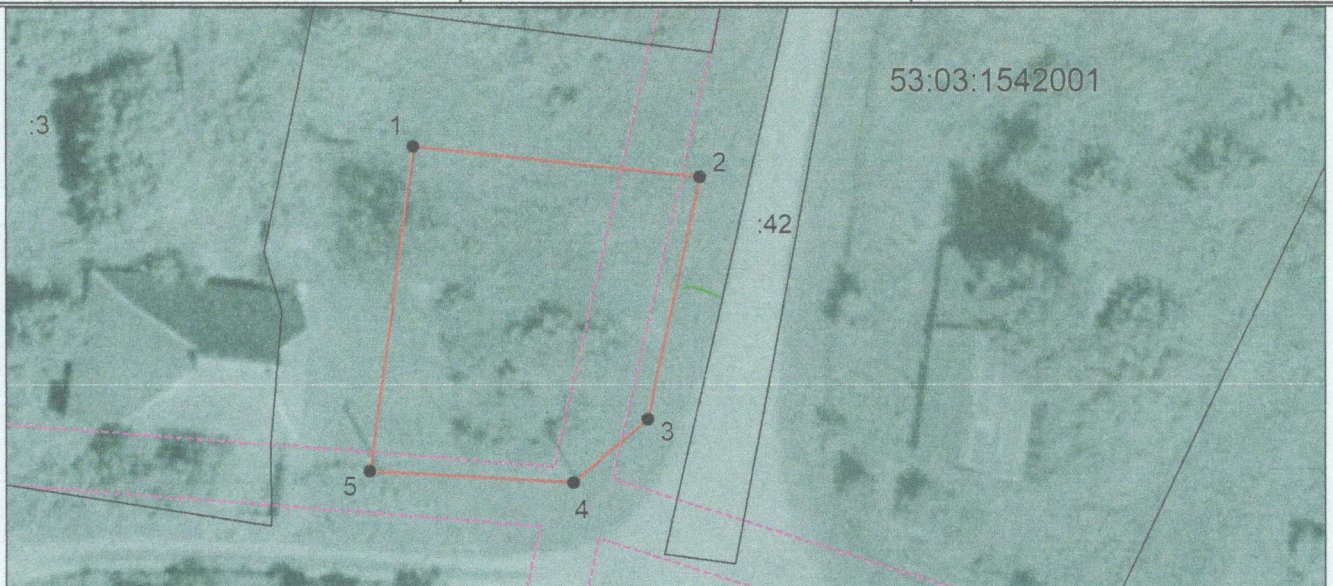

Система координат: МСК 53 (Зона-2)

Масштаб 1:500

Условные обозначения:

- — граница образуемого земельного участка,
- — доступ к земельному участку,
- — граница учтенного земельного участка,
- — граница кадастрового квартала,
- — характерная точка границы земельного участка.