


Утверждена
постановлением Администрации
(наименование документа об утверждении, включая наименование)
Валдайского муниципального
органов государственной власти или органов местного
района Новгородской области
самоуправления, принявших решение об утверждении схемы

или подписавших соглашение о перераспределении земельных

от 16.05.2022 № 881

Схема расположения земельного участка или земельных участков на кадастровом плане территории

Условный номер земельного участка —		
Площадь земельного участка 2997 м ²		
Обозначение характерных точек границ	Координаты, м	
	X	Y
1	2	3
1	508871.62	2275667.16
2	508869.25	2275672.15
3	508883.65	2275678.79
4	508866.24	2275716.92
5	508851.49	2275728.85
6	508811.74	2275699.42
7	508845.84	2275652.57
1	508871.62	2275667.16

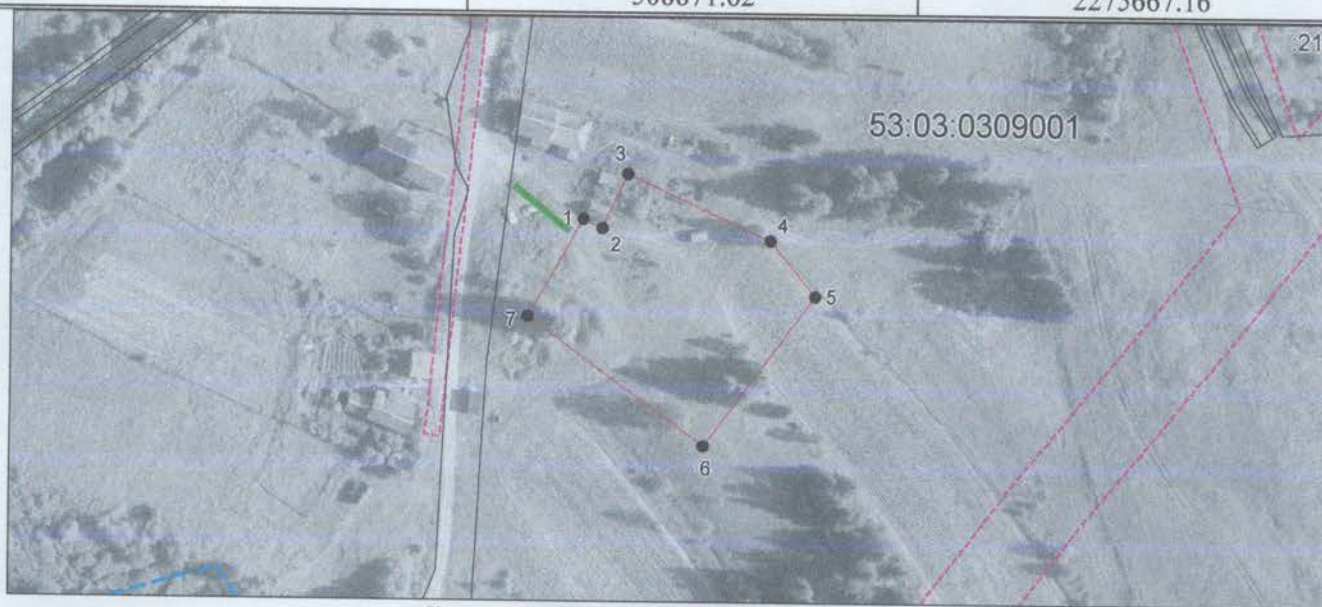

Система координат: МСК 53 (Зона-2)
Масштаб 1:2000

Условные обозначения:

- — граница образуемого земельного участка,
- — граница учтенного земельного участка,
- - - — граница кадастрового квартала,
- — характерная точка границы земельного участка.
- — доступ к земельному участку