

Утверждена

постановлением Администрации
наименование документа об утверждении, включая наименование

Валдайского муниципального
органов государственной власти или органов местного


района Новгородской области
самоуправления, принявших решение об утверждении схемы

или подписавших соглашение о перераспределении земельных

от 08.06.2022 № 1075

Схема расположения земельного участка или земельных участков на кадастровом плане территории

Условный номер земельного участка —		
Площадь земельного участка 472 м ²		
Обозначение характерных точек границ	Координаты, м	
	X	Y
1	2	3
1	509103.15	2275656.49
2	509102.91	2275687.12
3	509085.56	2275687.17
4	509089.18	2275657.35
1	509103.15	2275656.49

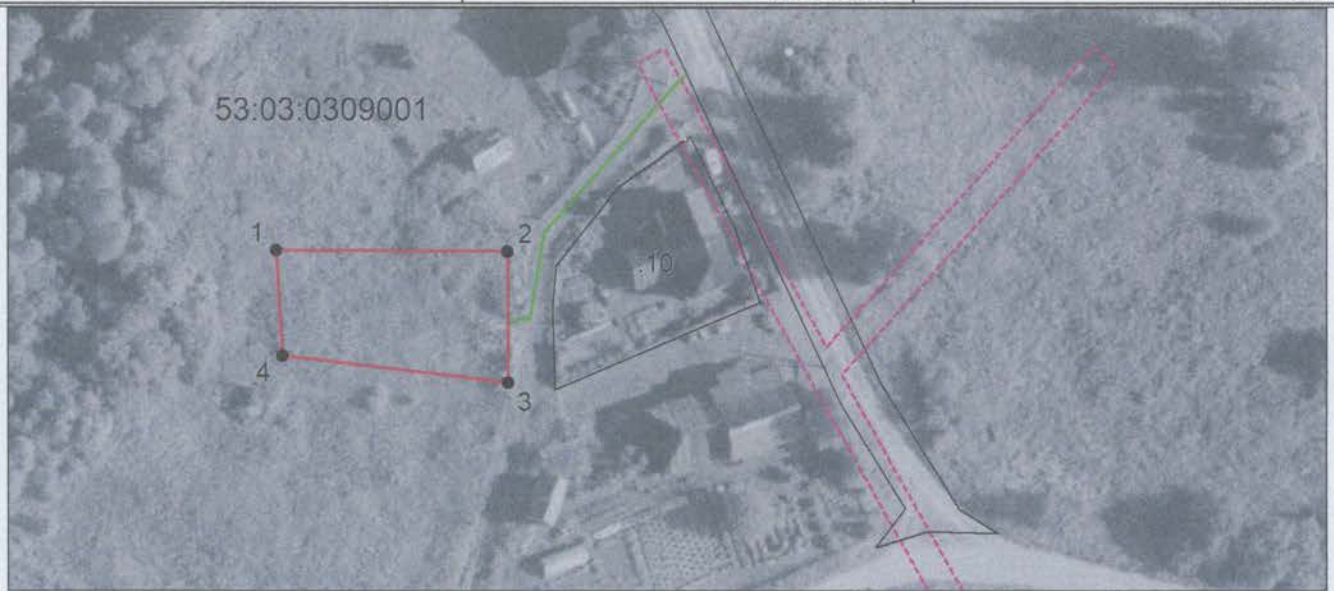

Система координат: МСК 53 (Зона-2)

Масштаб 1:1000

Условные обозначения:

- — граница образуемого земельного участка, — — доступ к земельному участку,
- граница учтенного земельного участка,
- граница кадастрового квартала,
- — характерная точка границы земельного участка.