

Утверждена

*постановлением Администрации*  
(наименование документа об утверждении, включая наименования

*Валдайского муниципального*  
органов государственной власти или органов местного


*района Новгородской области*  
самоуправления, принявших решение об утверждении схемы

или подписавших соглашение о перераспределении земельных

от 03.11.2022 № 2204

### Схема расположения земельного участка или земельных участков на кадастровом плане территории

Условный номер земельного участка —		
Площадь земельного участка 652 м <sup>2</sup>		
Обозначение характерных точек границ	Координаты, м	
	X	Y
1	2	3
1	520419.19	2293457.84
2	520439.67	2293480.47
3	520415.28	2293490.50
4	520400.66	2293472.86
1	520419.19	2293457.84

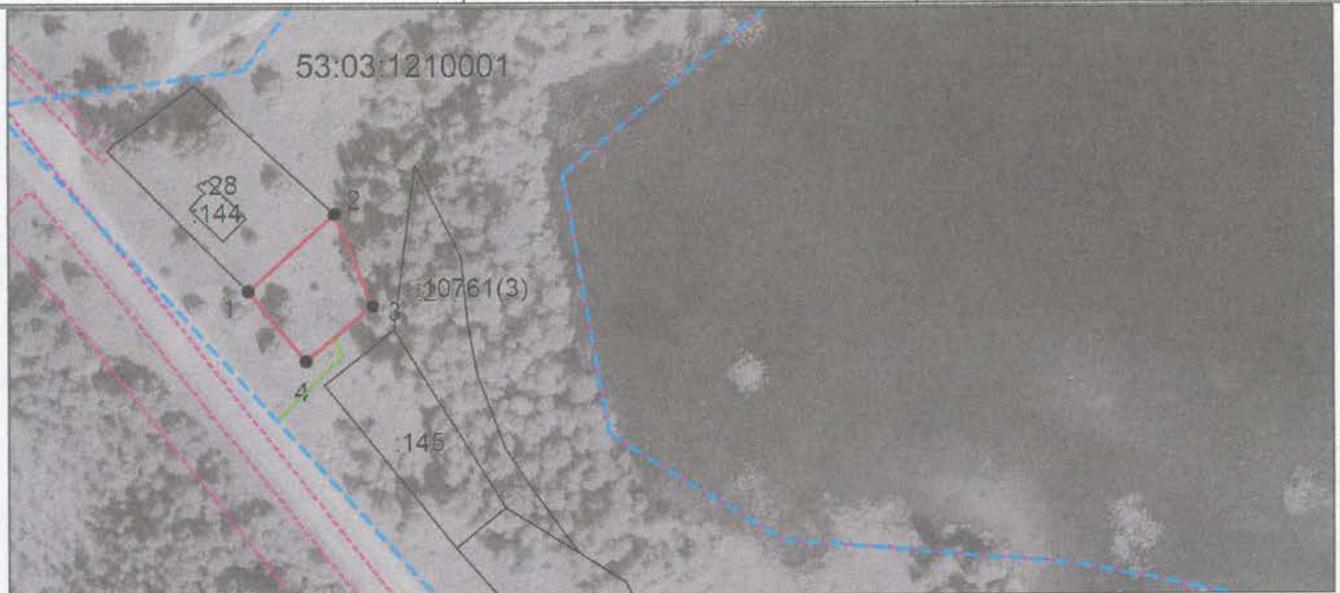

Система координат: МСК 53 (Зона-2)  
Масштаб 1:2000

**Условные обозначения:**

- — граница образуемого земельного участка, — — доступ к земельному участку,
- — граница учтенного земельного участка,
- - - — граница кадастрового квартала,
- — характерная точка границы земельного участка.