

Утверждена

постановлением Администрации
(наименование документа об утверждении, включая наименование)

Валдайского муниципального
органов государственной власти или органов местного


района Новгородской области
самоуправления, принявших решение об утверждении схемы

или подписавших соглашение о перераспределении земельных

от 29.06.2022 № 1272

Схема расположения земельного участка или земельных участков на кадастровом плане территории

Условный номер земельного участка —		
Площадь земельного участка 2218 м ²		
Обозначение характерных точек границ	Координаты, м	
	X	Y
1	2	3
1	520843.91	2296301.36
2	520842.40	2296324.64
3	520827.08	2296337.80
4	520791.27	2296334.85
5	520780.45	2296330.32
6	520777.87	2296297.71
1	520843.91	2296301.36

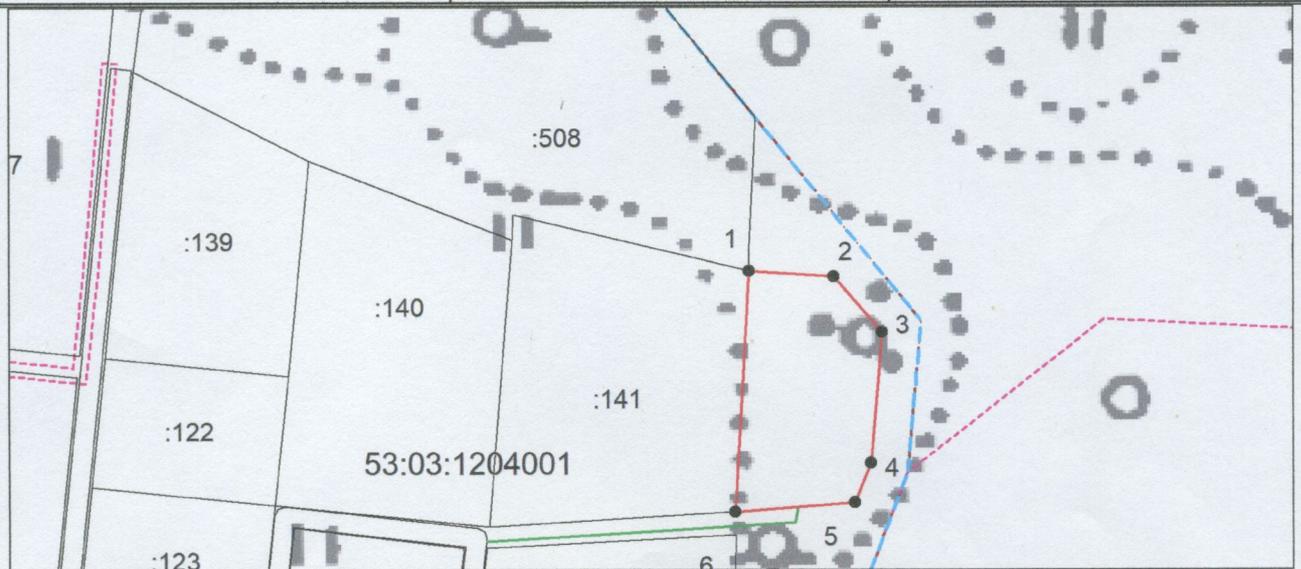

Система координат: МСК 53 (Зона-2)
Масштаб 1:2000

Условные обозначения:

- — граница образуемого земельного участка,
- — доступ к земельному участку,
- — граница учтенного земельного участка,
- - - — граница кадастрового квартала,
- — характерная точка границы земельного участка.