

Утверждена
постановлением Администрации
(наименование документа об утверждении, включая наименования
Валдайского муниципального
органов государственной власти или органов местного
района Новгородской области
самоуправления, принявших решение об утверждении схемы

или подписавших соглашение о перераспределении земельных участков)

от


19.04.2022

№

719

Схема расположения земельного участка или земельных участков
на кадастровом плане территории

Условный номер земельного участка —		
Площадь земельного участка 2985 м ²		
Обозначение характерных точек границ	Координаты, м	
	X	Y
1	2	3
1	521401.65	2296097.35
2	521395.96	2296138.74
3	521343.50	2296170.03
4	521356.94	2296084.86
1	521401.65	2296097.35

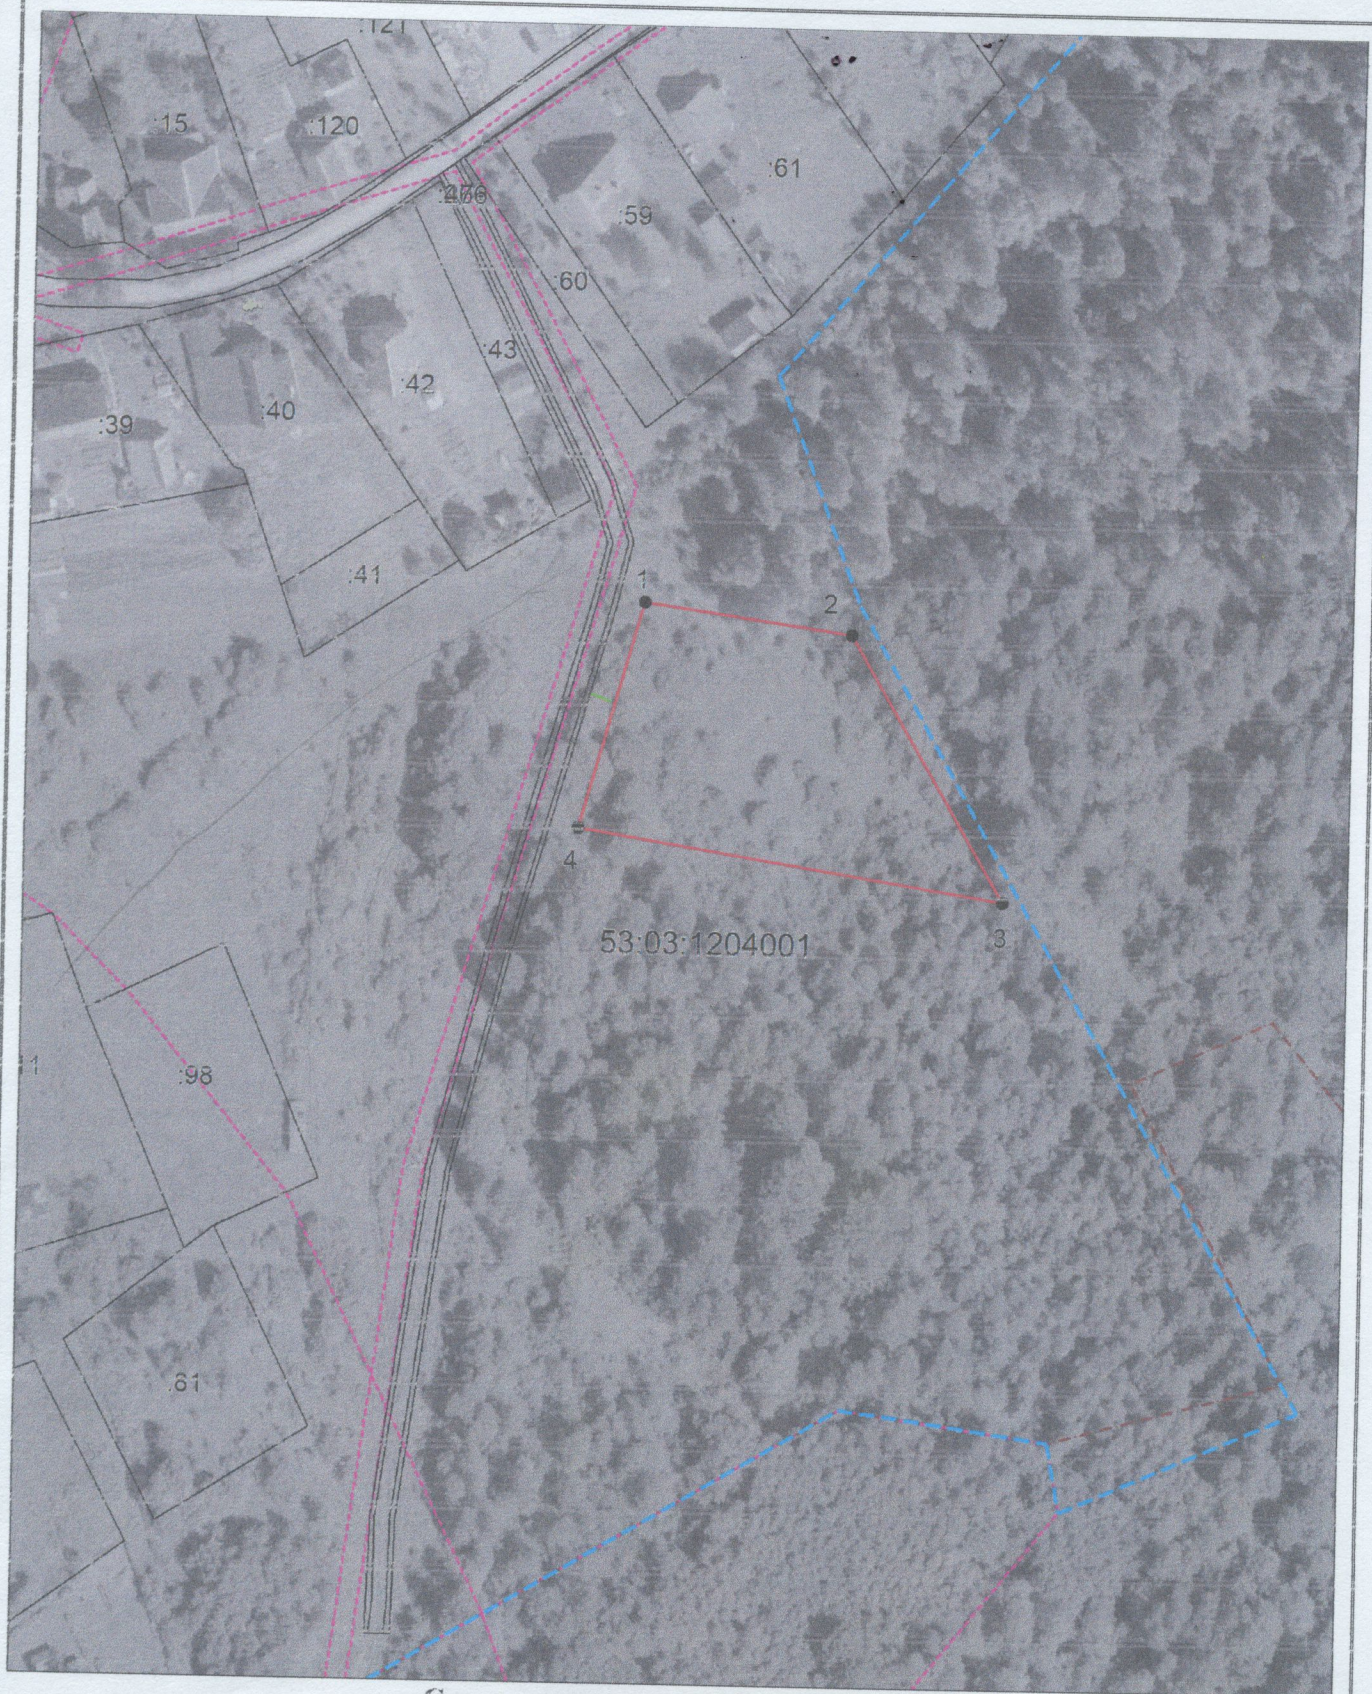

Система координат: МСК 53 (Зона-2)
Масштаб 1:1500

Условные обозначения:

- граница образуемого земельного участка,
- граница учтенного земельного участка,
- граница кадастрового квартала,
- характерная точка границы земельного участка.
- доступ к земельному участку