

Утверждена

постановлением администрации
(наименование документа об утверждении, включая наименование)

Вакурайского муниципального
органов государственной власти или органов местного

районе Новгородской области
самоуправления, подтверждающие об утверждении схемы


или подписавших соглашение о перераспределении земельных участков)

от 16.06.2017

№ 1100

**Схема расположения земельного участка или земельных участков
на кадастровом плане территории**

Условный номер земельного участка —		
Площадь земельного участка 1425 м ²		
Обозначение характерных точек границ	Координаты, м	
	X	Y
1	2	3
1	512203.83	2294899.52
2	512199.27	2294916.55
3	512199.81	2294924.47
4	512202.59	2294933.91
5	512206.97	2294943.94
6	512209.68	2294951.53
7	512211.46	2294970.00
8	512181.54	2294967.33
9	512188.68	2294894.38
10	512196.28	2294895.89
1	512203.83	2294899.52

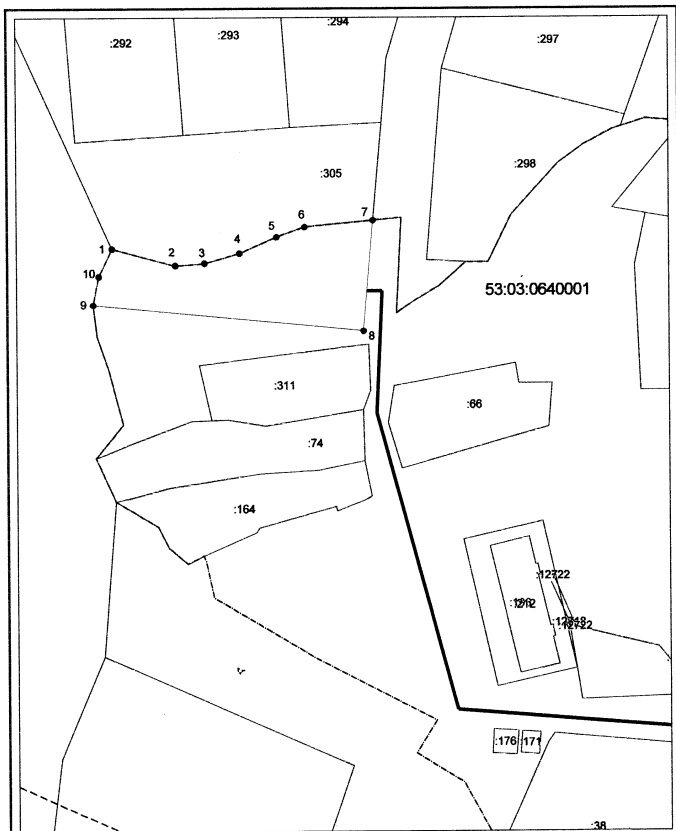

Система координат: МСК 53 (Зона-2)

Масштаб 1:1000

Условные обозначения:

- граница образуемого земельного участка,
- граница учтенного земельного участка,
- - - граница кадастрового квартала,
- — характерная точка границы земельного участка.
- доступ к земельному участку