

Утверждена

*Постановлением Администрации*  
(наименование документа об утверждении, включая наименование)

*Вашдайтского муниципального*  
органов государственной власти или органов местного

*района*

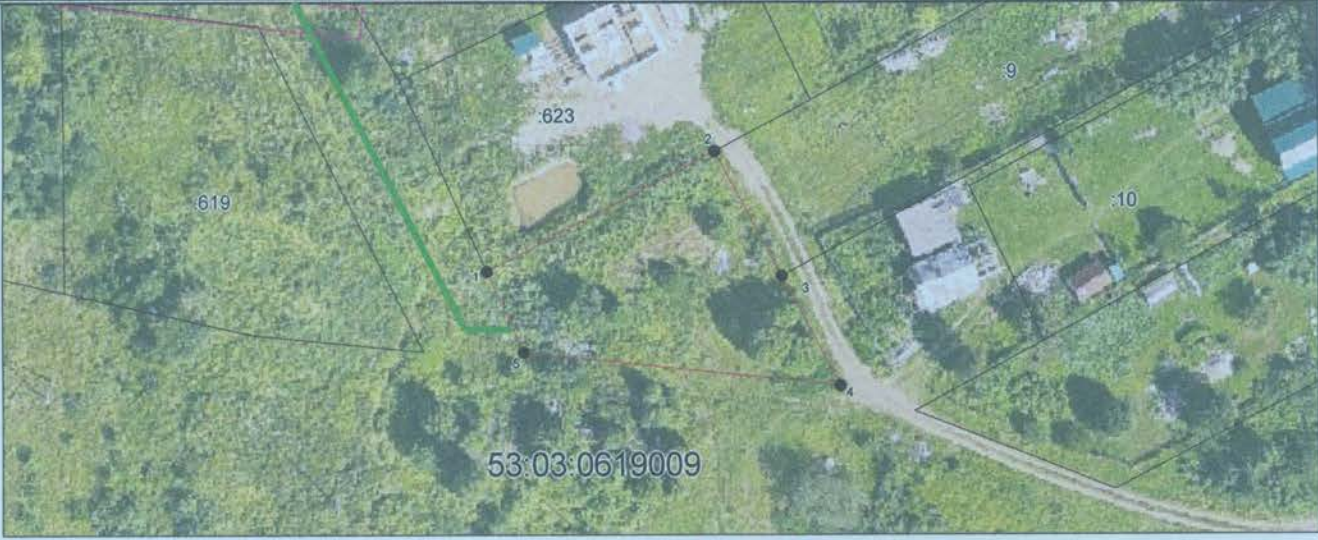
самоуправления, принявших решение об утверждении схемы

или подписавших соглашение о перераспределении земельных

от *17.10.2023* № *1986*

## Схема расположения земельного участка или земельных участков на кадастровом плане территории

|   |  |            |
|---|--|------------|
| Условный номер земельного участка _____<br><small>(указывается в случае, если предусматривается образование двух и более земельных участков)</small>  |  |            |
| Площадь земельного участка <b>815 м<sup>2</sup></b><br><small>(указывается проектная площадь образуемого земельного участка, вычисленная с использованием технологических и программных средств, в том числе размещенных на официальном сайте федерального органа исполнительной власти, уполномоченного Правительством Российской Федерации на осуществление государственного кадастрового учета, государственной регистрации прав, ведение Единого государственного реестра недвижимости и предоставление сведений, содержащихся в Едином государственном реестре недвижимости, в информационно-телекоммуникационной сети "Интернет" (далее - официальный сайт), с округлением до 1 квадратного метра. Указанное значение площади земельного участка может быть уточнено при проведении кадастровых работ не более чем на десять процентов)</small> |  |            |
| Обозначение характерных точек границ  | Координаты, м<br><small>(указываются в случае подготовки схемы расположения земельного участка с использованием технологических и программных средств, в том числе размещенных на официальном сайте. Значения координат, полученные с использованием указанных технологических и программных средств, указываются с округлением до 0,01 метра)</small> |            |
|   | X  | Y          |
| 1   | 2  | 3          |
| 1   | 514575.67  | 2296757.46 |
| 2   | 514591.55  | 2296787.76 |
| 3   | 514575.11  | 2296796.68 |
| 4   | 514560.61  | 2296804.48 |
| 5   | 514565.06  | 2296762.37 |
| 1   | 514575.67  | 2296757.46 |

53:03:0619009

Система координат: МСК 53 (Зона-2)  
Масштаб 1:1000

**Условные обозначения:**

- — граница образуемого земельного участка,
- — граница учтенного земельного участка,
- — граница кадастрового квартала,
- — характерная точка границы земельного участка.
- — доступ к земельному участку